


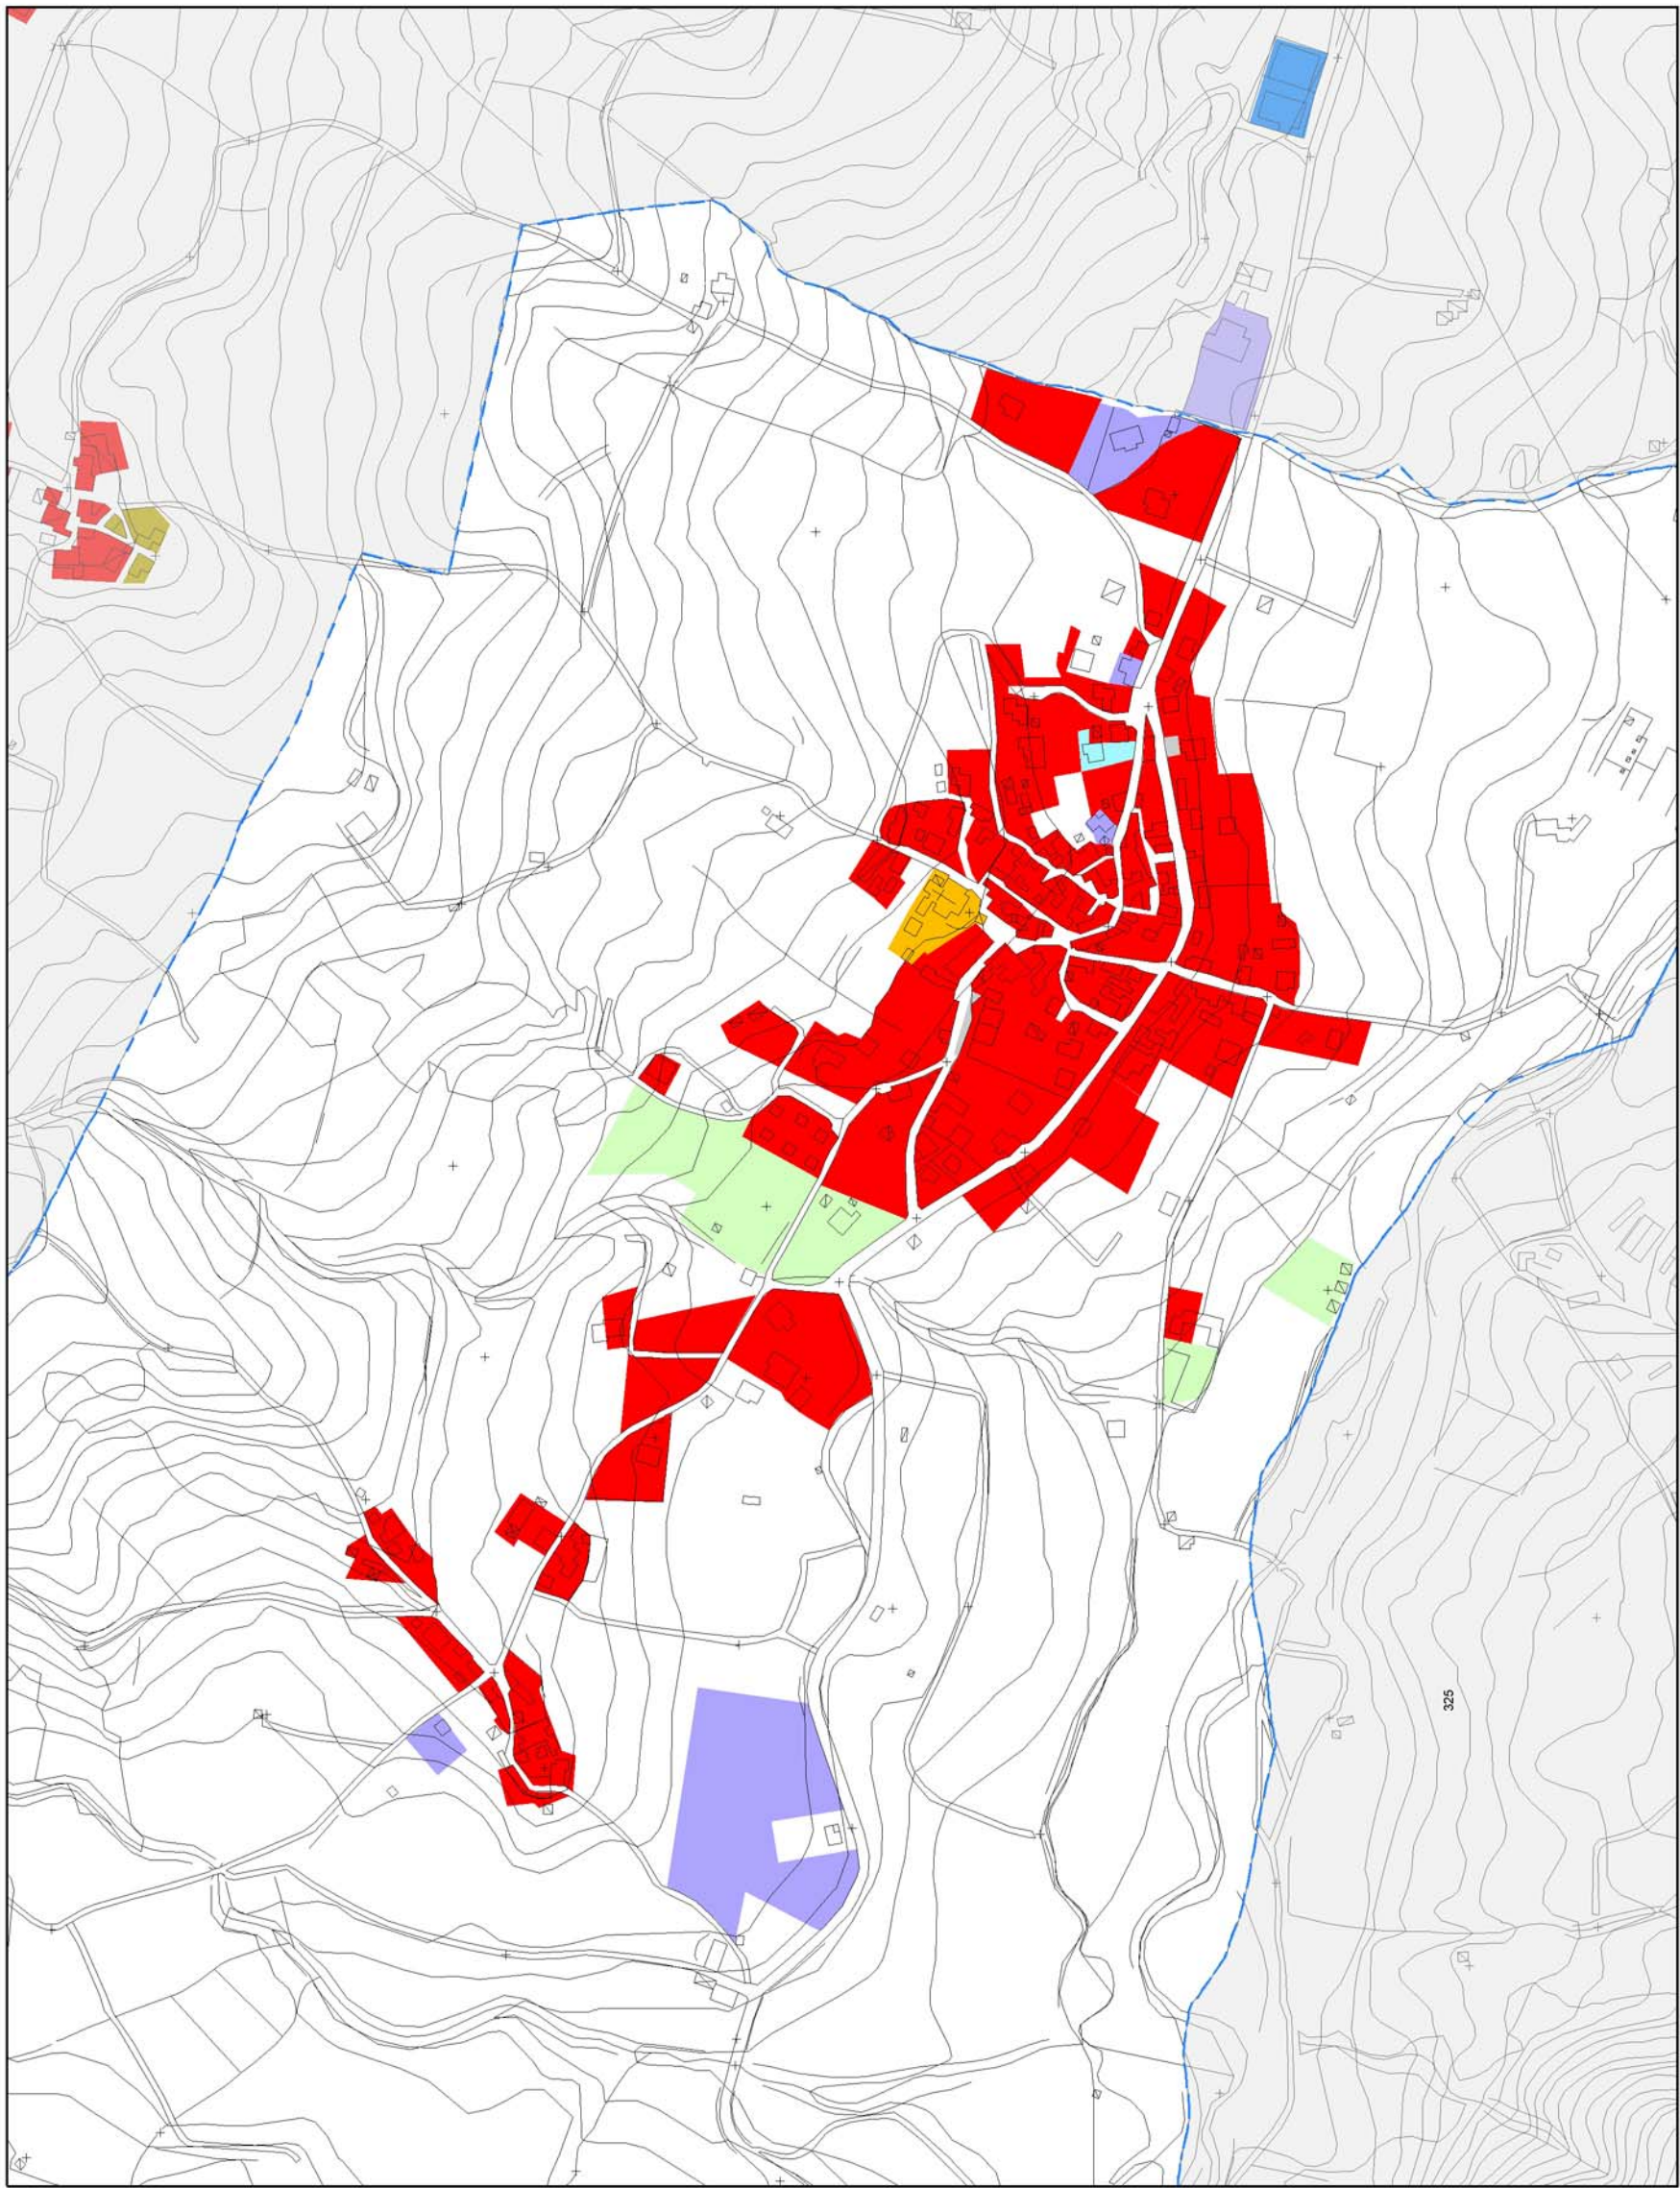


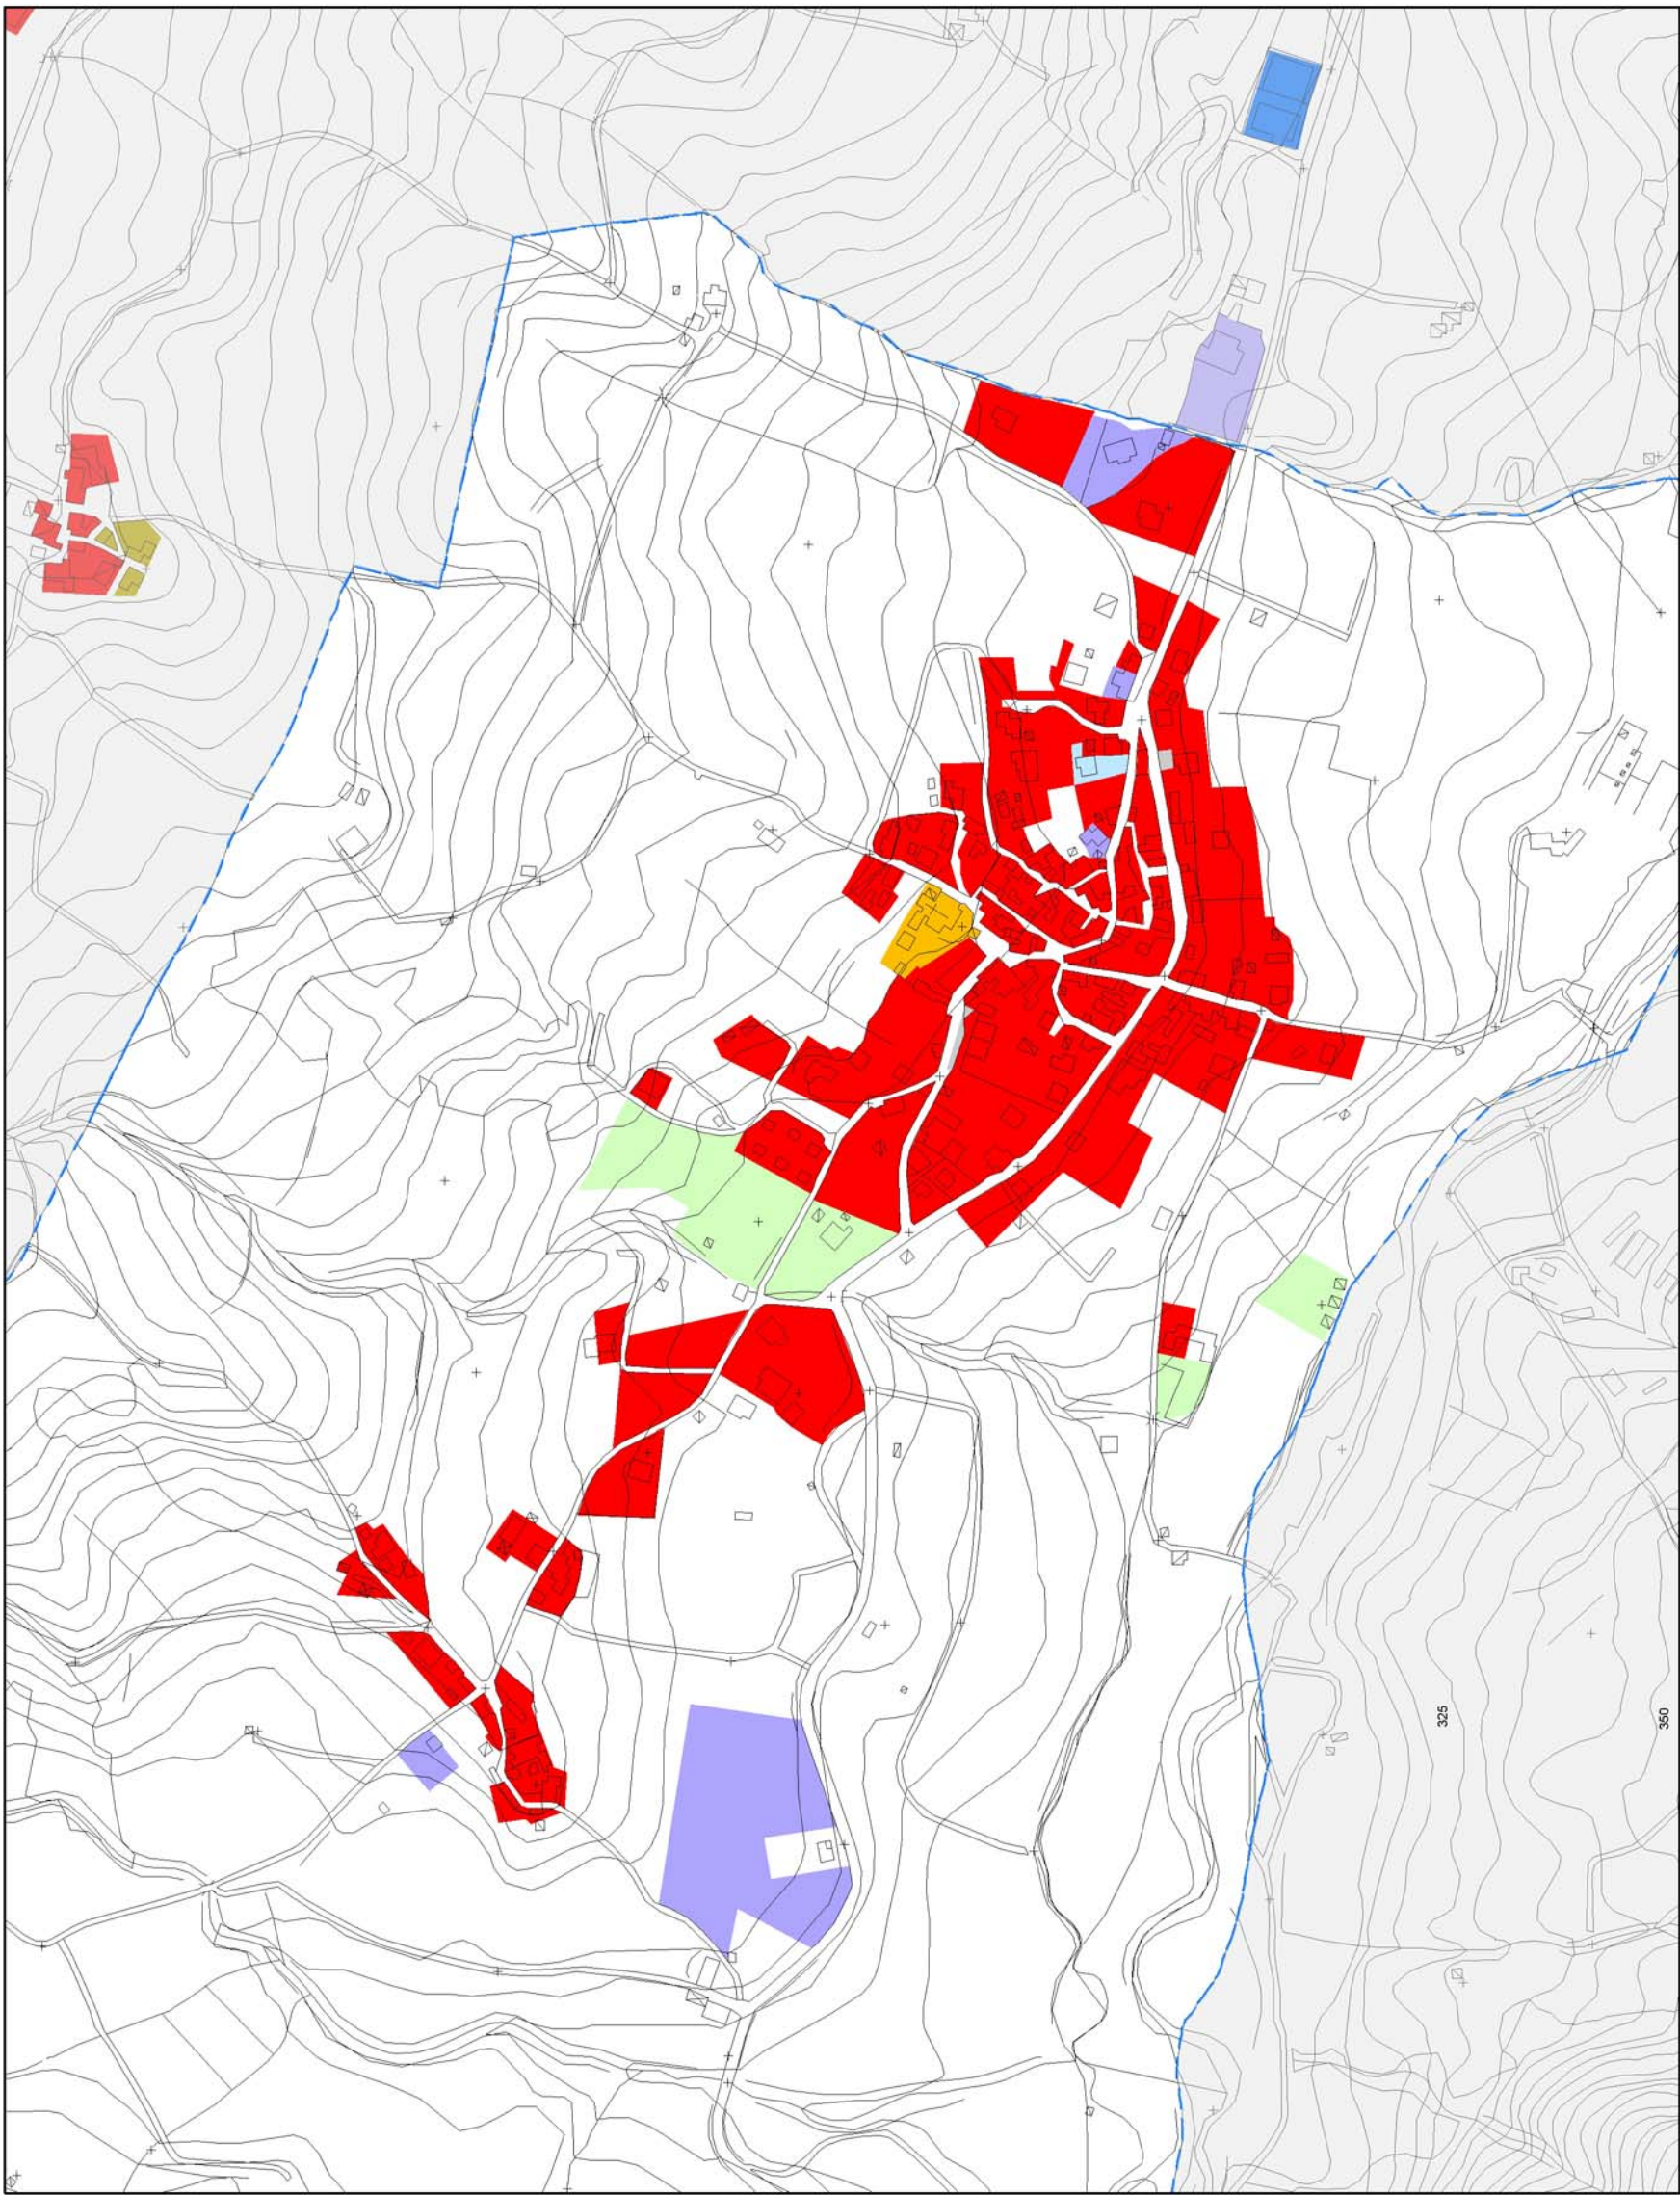

Stato di fatto

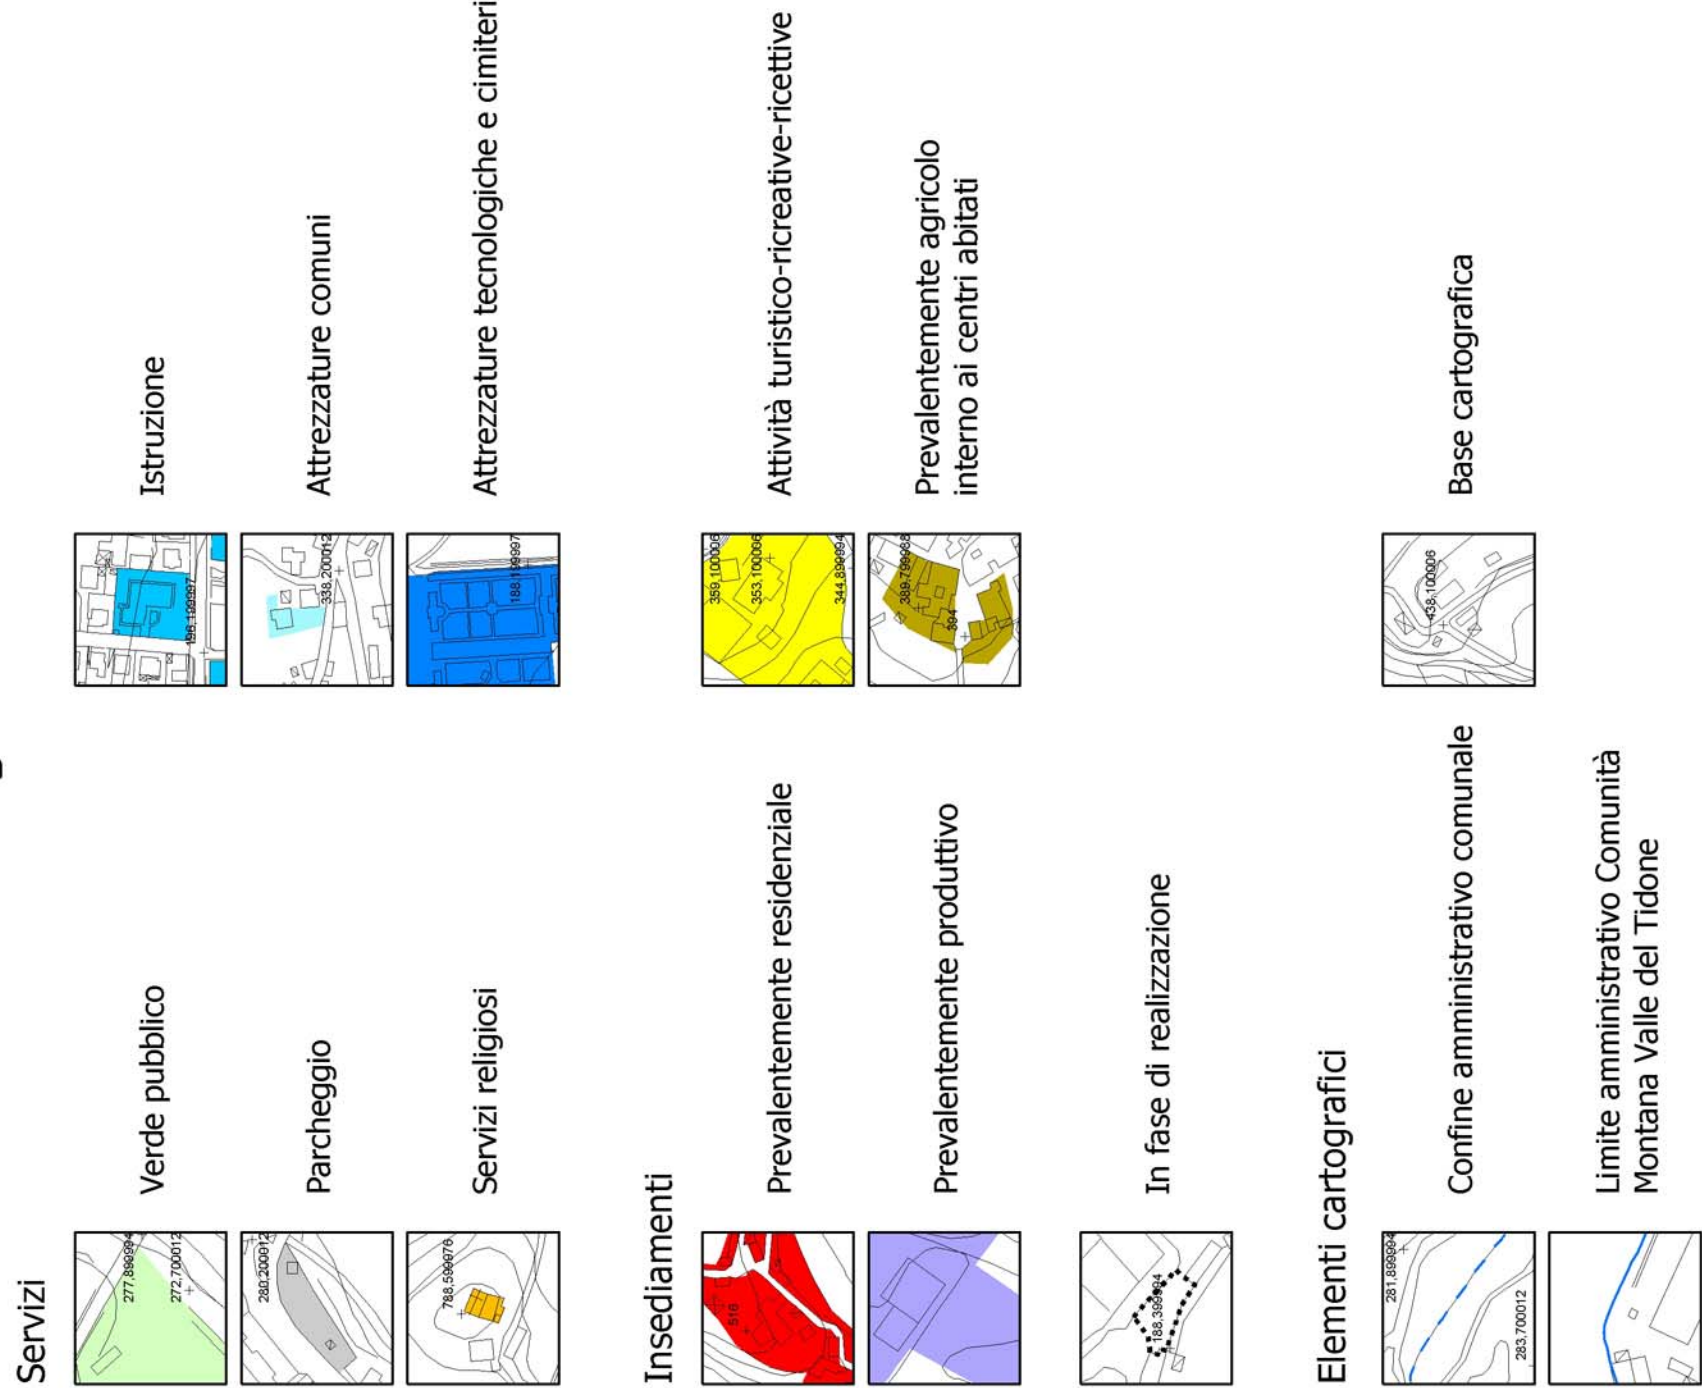

Sintesi PRG vigente

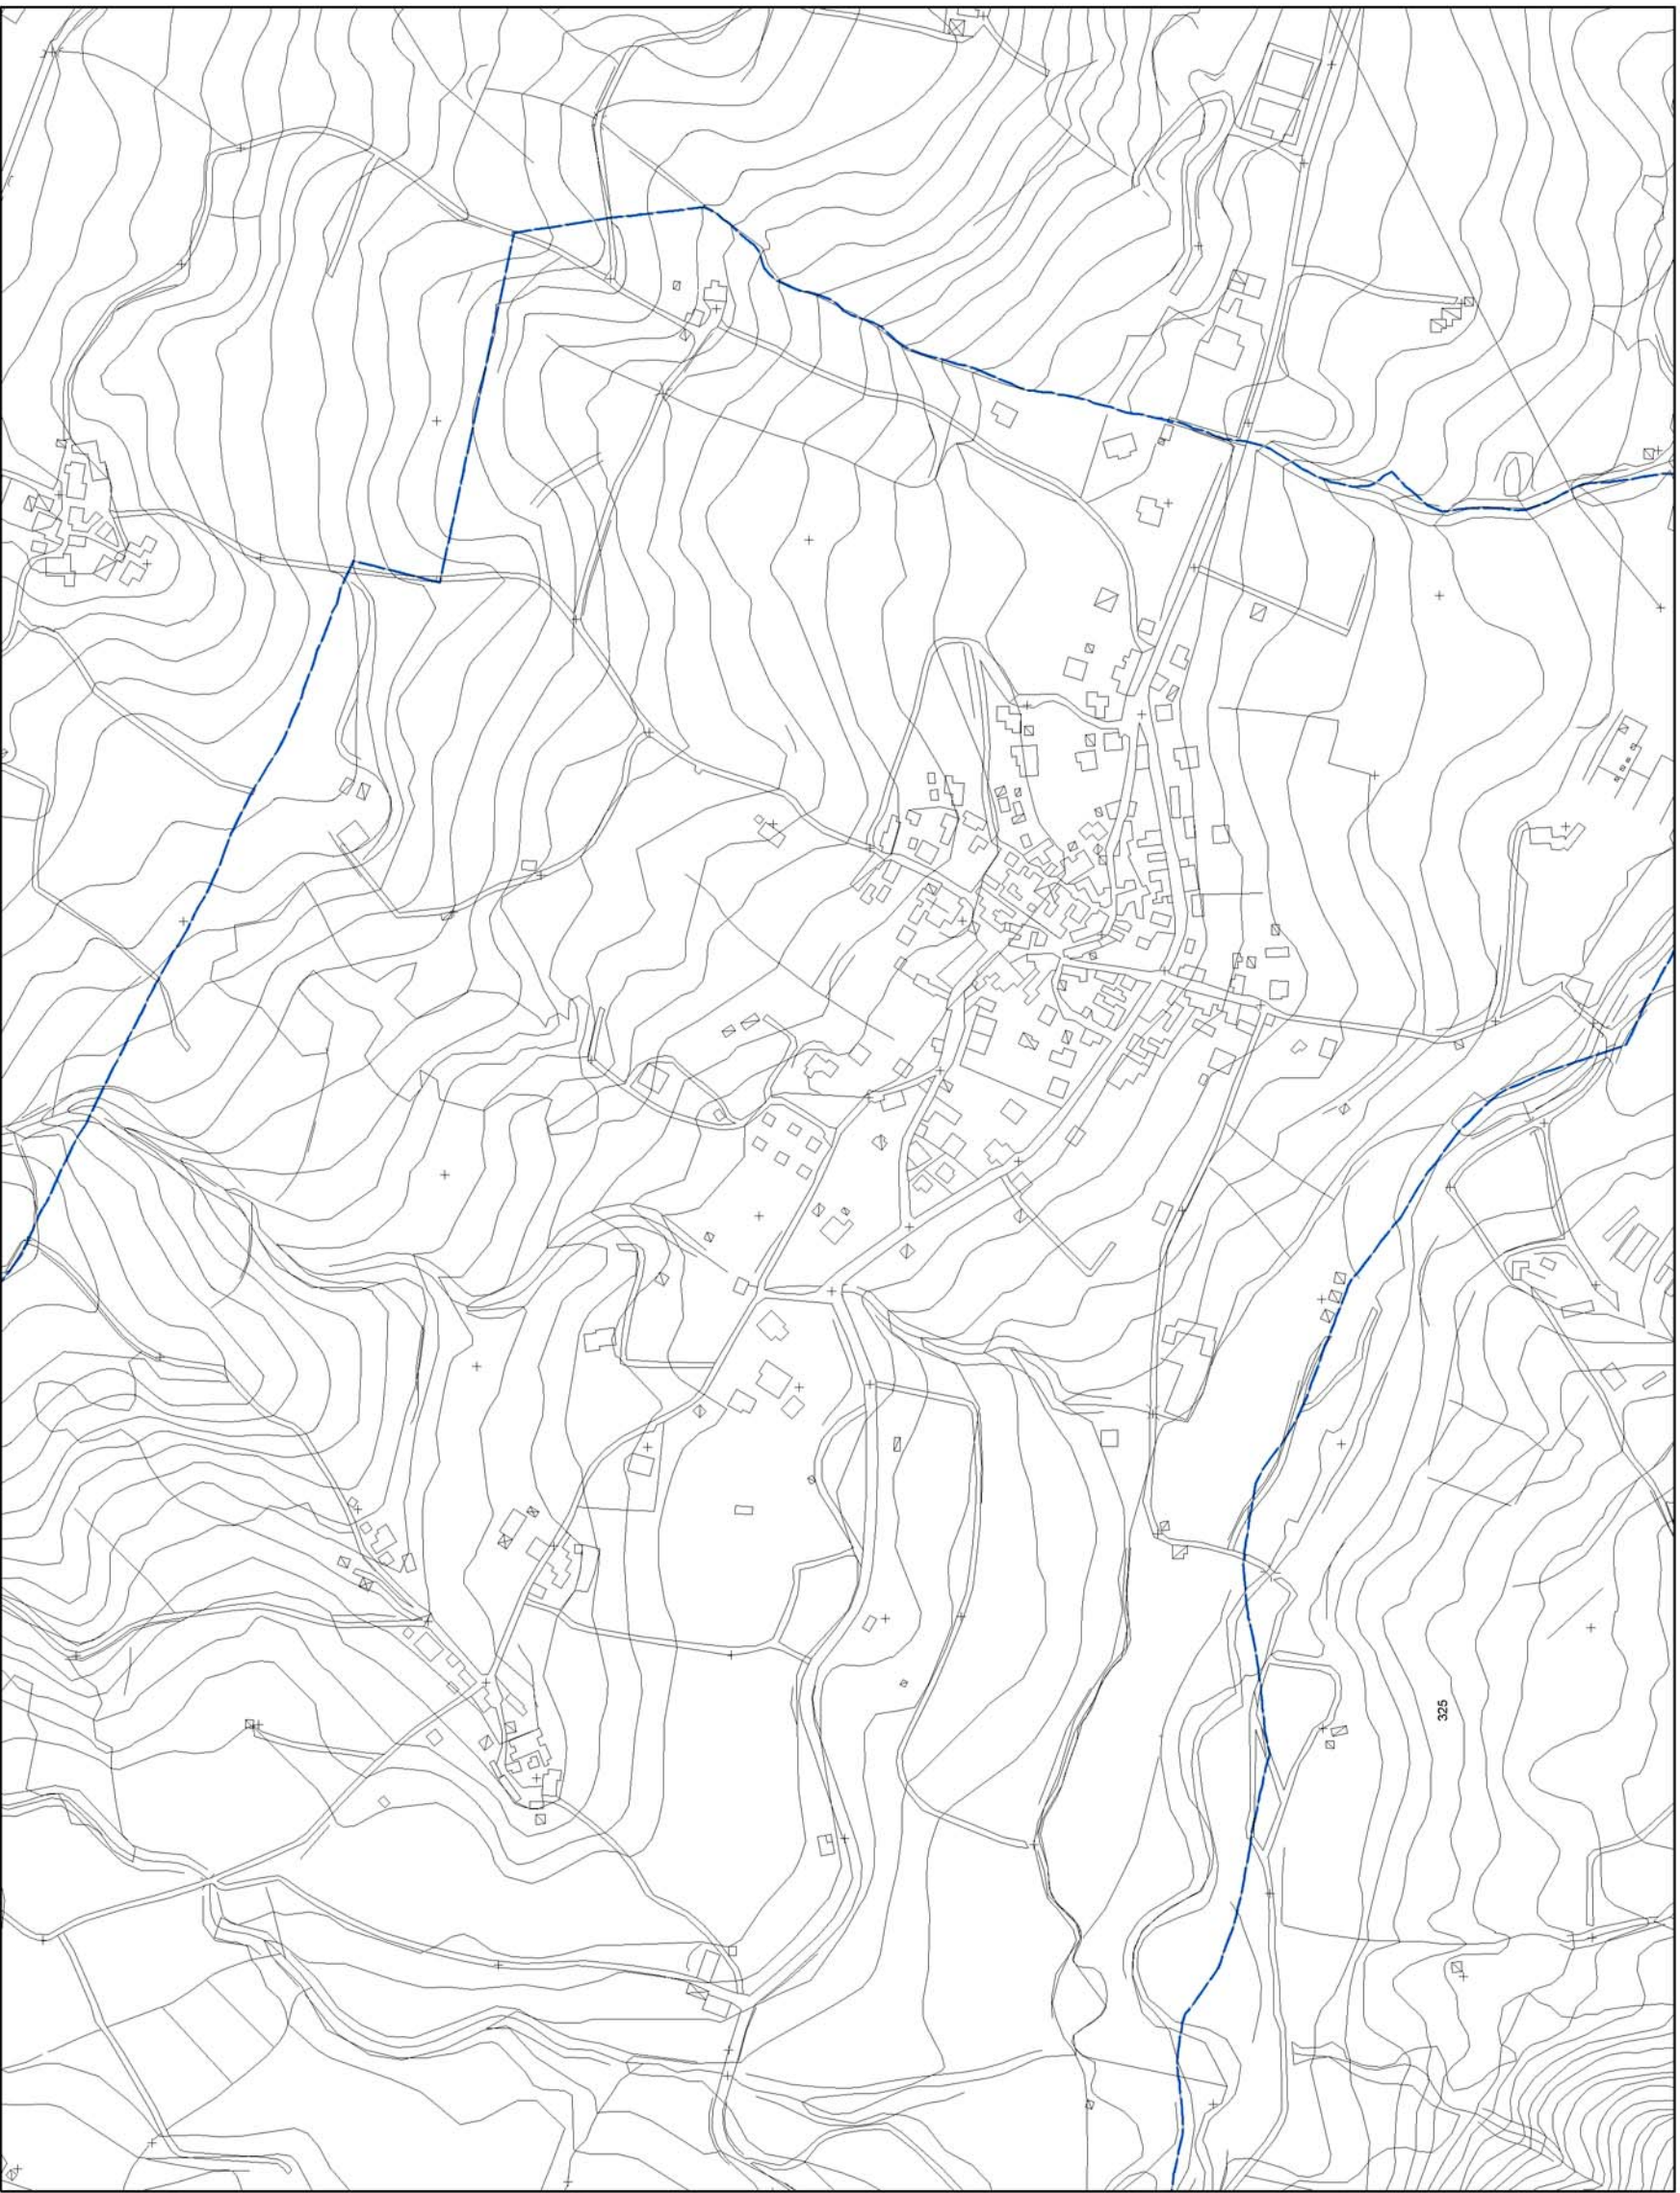

Sintesi dell'attuazione del piano

Tabella 1a - Comune di Caminata. **Servizi esistenti**

LOCALITA'	SERVIZI ESISTENTI (mq)					TOTALE SERVIZI ESISTENTI (mq)	TOTALE mq/ab
CAMINATA CAPOLUOGO (residenti 259)	V	P	I	SR	AIC	14.641	69,35
CENTRI FRAZIONALI NUCLEI E CASE SPARSE (residenti 41)	-	-	-	-	-	662	26,27
TOTALE (residenti 299)	14.641	1.003	-	2.690	662	18.996	63,53

Tabella 2a - Comune di Caminata. **Servizi in corso di attuazione**


LOCALITA'	SERVIZI IN CORSO DI ATTUAZIONE (mq)					TOTALE SERVIZI IN CORSO DI ATTUAZIONE (mq)
	V	P	I	SR	AIC	
CAMINATA CAPOLUOGO (residenti 259)	-	-	-	-	-	-
CENTRI FRAZIONALI NUCLEI E CASE SPARSE (residenti 41)	-	-	-	-	-	-
TOTALE (residenti 299)	-	-	-	-	-	-

Tabella 3a - Comune di Caminata. **Residuo servizi**

LOCALITA'	RESIDUO SERVIZI (mq)					TOTALE RESIDUO SERVIZI (mq)
CAMINATA CAPOLUOGO (residenti 259)	V	P	I	SR	AIC	-
CENTRI FRAZIONALI NUCLEI E CASE SPARSE (residenti 41)	-	-	-	-	-	-
TOTALE (residenti 299)	-	-	-	-	-	-

NR: I dati relativi alla popolazione residente riportati nelle tabelle fanno riferimento al 1° censimento ISTAT (dicembre 2001).

V = verde pubblico
P = parcheggio pubblico
I = istruzione
SR = servizi religiosi
AIC = attrezzature di interesse comune

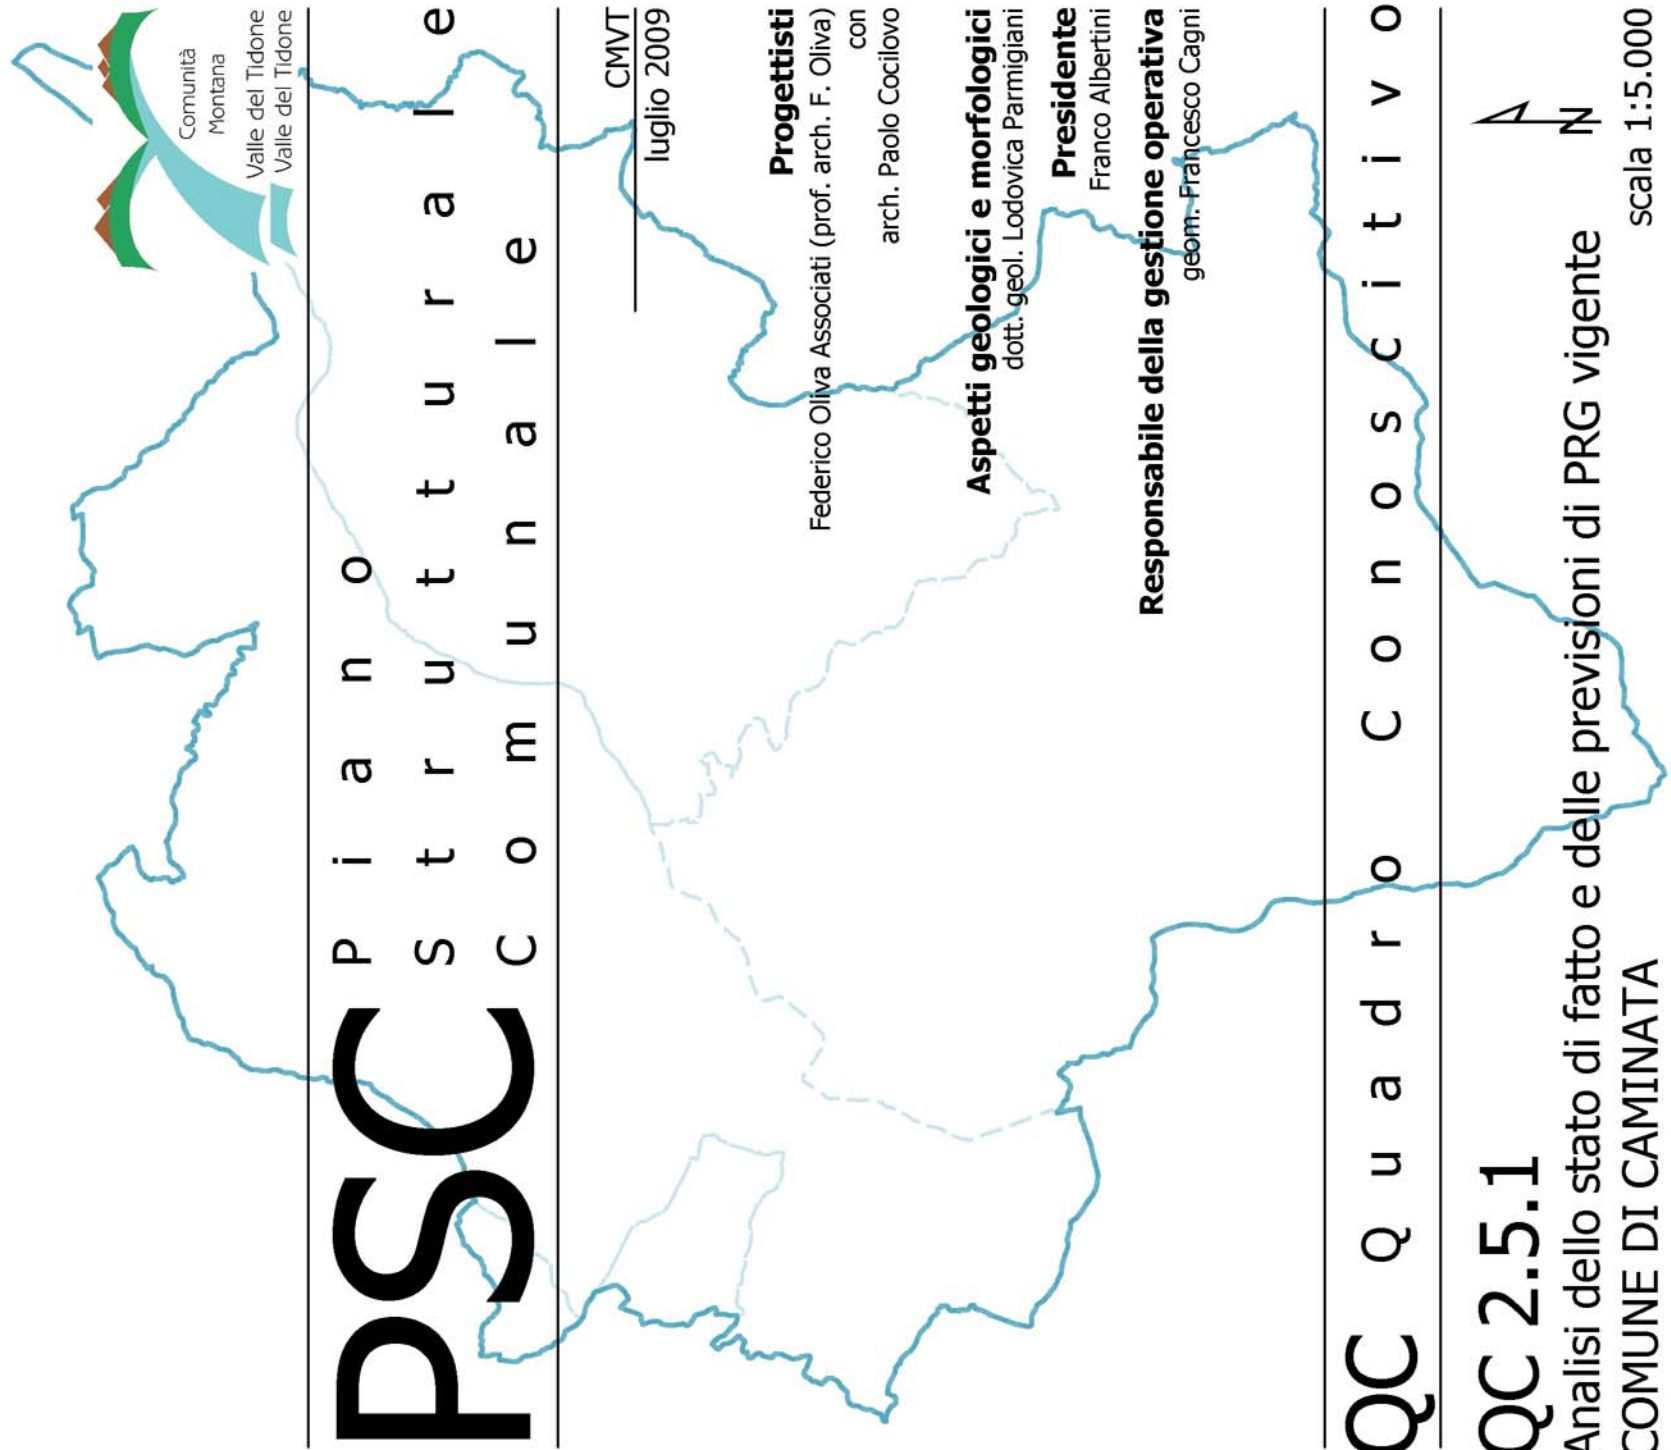

Progettisti
Federico Oliva Associati (prof. arch. F. Oliva)
con
arch. Paolo Cocchiolo

Aspetti geologici e morfologici
dott. geol. Lodovica Parmigiani

Presidente
Franco Albertini

Responsabile della gestione operativa
geom. Francesco Cigni

QC **Q** **u** **a** **d** **r** **o** **C** **o** **n** **o** **s** **c** **i** **t** **i** **v** **o**

QC 2.5.1
Analisi dello stato di fatto e delle previsioni di PRG vigente
COMUNE DI CAMINATA

scala 1:5.000