

**Comune di San Giorgio Piacentino**  
Provincia di Piacenza



Progettista incaricato e coordinatore

arch. Enrico De' Benedetti

Firma \_\_\_\_\_

Responsabile di Procedimento  
Comune di San Giorgio P.no

geom. Marco Silvotti

REGOLAMENTO URBANISTICO ED EDILIZIO  
in adeguamento alla L.R. 15 del 31 Luglio 2013

**CENTRO STORICO  
DISCIPLINA  
PARTICOLAREGGIATA**

**TAV.  
03**

**CAPOLUOGO  
SAN DAMIANO  
RIZZOLO**

SCALA  
1:1.000

Codice commessa: 017-P-2007E PSC San Giorgio

REV.	DATA	DESCRIZIONE	REDATTO	CONTROL.
00	NOV 2013	Controdeduzione		

Adottato con Delibera del C.C. n° 29 del 25/05/2013  
Approvato con Delibera del C.C. n° del 30/11/2013

Consulenti esterni






Società del Gruppo Giglio  
Direttore Tecnico arch. Sergio Morlacchini  
Responsabile legale Bruno Giglio

Dott. Geol. Paolo Mancioipoli

**LEGENDA**

- Perimetro del Centro Storico - art. 10
- Sn° - Immobili sottoposti alle disposizioni di tutela art. 11,12 Dlgs. 42/2004 - art. 16
- Area vegetazionale di particolare interesse testimoniale - art. 16
- MODALITA' DI INTERVENTO - art. 14**
- RS - R1 - Edifici sottoposti a Restauro Scientifico
- RRC - R2 - Edifici sottoposti a Restauro Risanamento Conservativo
- RETIP - R3 - Edifici sottoposti a Piano di Recupero Conservativo
- RE - T1 - Edifici sottoposti a Ristrutturazione Edilizia
- RE - T2 - Edifici sottoposti a Ristrutturazione Urbanistica
- DEM - T8 - Demolizione
- TESSUTO EDILIZIO DI RICUCITURA - art. 34**
- Perimetro tessuto edilizio di ricucitura
- Tessuto edilizio di ricucitura "Riqualificazione Tipo 1"
- ATTREZZATURE E SPAZI COLLETTIVI**
- AS - Servizi socio assistenziali e sanitari - art. 47
- CU - Culto - art. 47
- PZ - Piazza Grande - art. 64

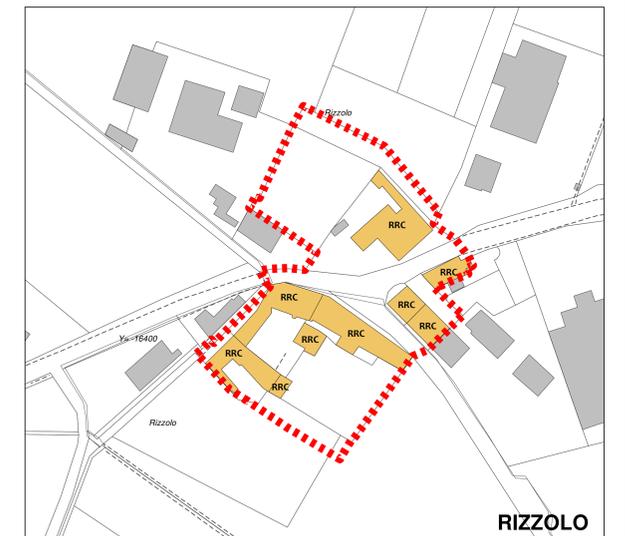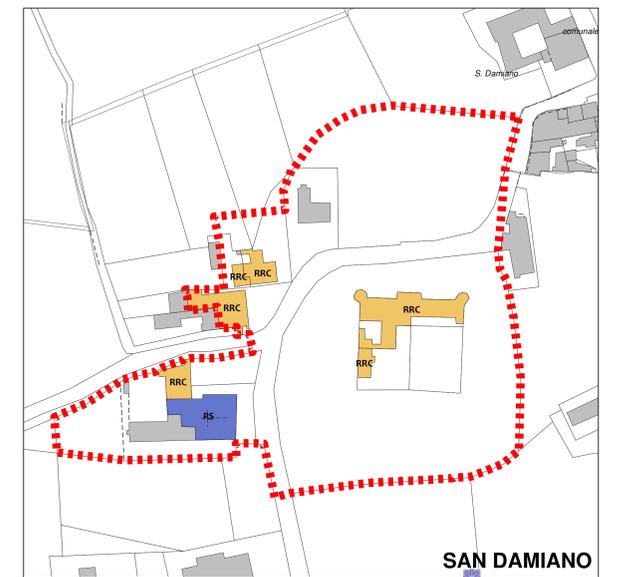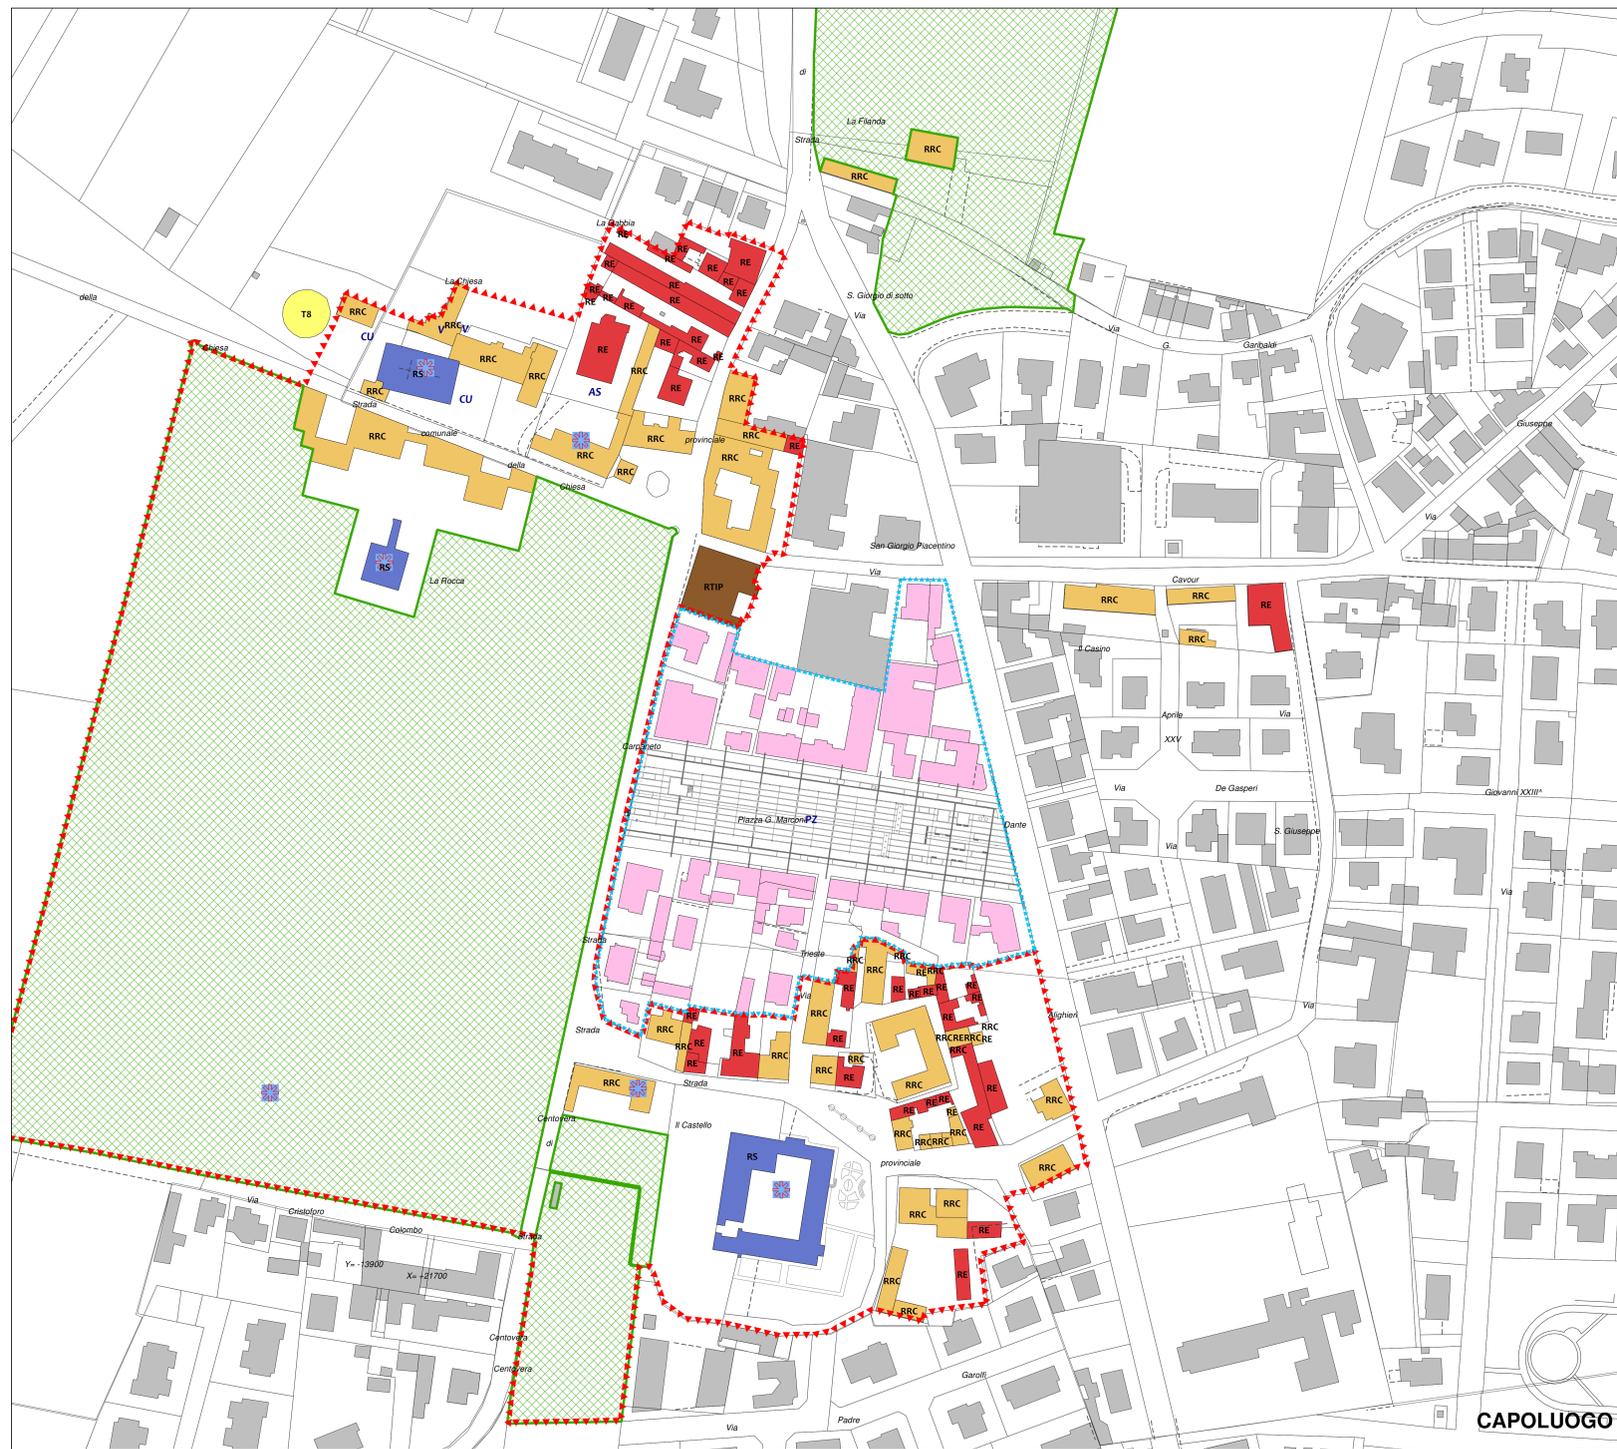

**CAPOLUOGO**