



PIANO STRUTTURALE COMUNALE

QUADRO CONOSCITIVO SISTEMA TERRITORIALE
ASSETTO FISICO E FUNZIONALE
DEGLI INSEDIAMENTI

tav. Aprile 2011
C 4
 scala 1:5.000

Committente:
 AMMINISTRAZIONE COMUNALE DI TRAVO (PC)

Progettista: Analisi Geologiche
 dott. Arch. Filippo Albonetti Prof. Pier Luigi Vercesi
 Collaboratori: Aspetti Naturali
 dott. Arch. Gregory Keble dott.ssa Giulia Vercesi
 dott. Arch. Laura Gazzola V.A.L.S.A.T. Promoter s.r.l.

Legenda

SERVIZI ALLA POPOLAZIONE E PRINCIPALI ATTIVITA' ECONOMICO-COMMERCIALE

- | | |
|--------------------------------------|----------------------------|
| Municipio | Farmacia |
| Scuola Primaria | Mercato |
| Centro Lettura | Posta |
| Chiesa - Parrocchia | Banca |
| Museo e Sito Archeologico attrezzato | Campeggio |
| Guardia Medica | Previsione nuovo Campeggio |
| Centro Sportivo | Distributore di benzina |

SERVIZI E ATTREZZATURE

- Verde pubblico
- Verde pubblico in previsione
- Attrezzature sportive
- Attrezzature sportive in previsione
- Attrezzature di interesse comune
- Servizi pubblici e attrezzature di interesse comune in previsione
- Aree per istruzione
- Aree per istruzione in previsione
- Parco archeologico
- Parco archeologico in previsione
- Parcheggi pubblici
- Parcheggi pubblici in previsione
- Zone per servizi tecnologici
- Zone per servizi tecnologici in previsione
- Attrezzature private sportive ricreative e per il benessere
- Attrezzature private sportive ricreative e per il benessere in previsione

AREE A PREVALENTE FUNZIONE PRODUTTIVA

- Insediamenti produttivi
- Insediamenti produttivi in previsione
- Cantiere temporaneo per avanzoni materiale di cava

ZONE A PREVALENTE FUNZIONE RESIDENZIALE

- Centro storico
- Zone edificate consolidate
- Zone residenziali recenti
- Zone residenziali di espansione in corso di attuazione o in corso di realizzazione

ZONE DA RIQUALIFICARE

- Zone degradate da riqualificare

PRINCIPALI DESTINAZIONI PATRIMONIO EDILIZIO


- Edifici presenti sul territorio
- Edifici di interesse architettonico e/o vincolati ai sensi del D.Lgs 42/04
- edifici di culto e strutture cimiteriali
- Edifici con funzioni commerciali

INFRASTRUTTURE PER LA VIABILITA'


- Aree viabilità esistente
- Variante SS 45 progetto ANAS

ELEMENTI CARTOGRAFICI


- confine amministrativo comunale
- base cartografica CTR 1:5000
- reticolo idrografico minore
- alveo inciso
- alveo di piena

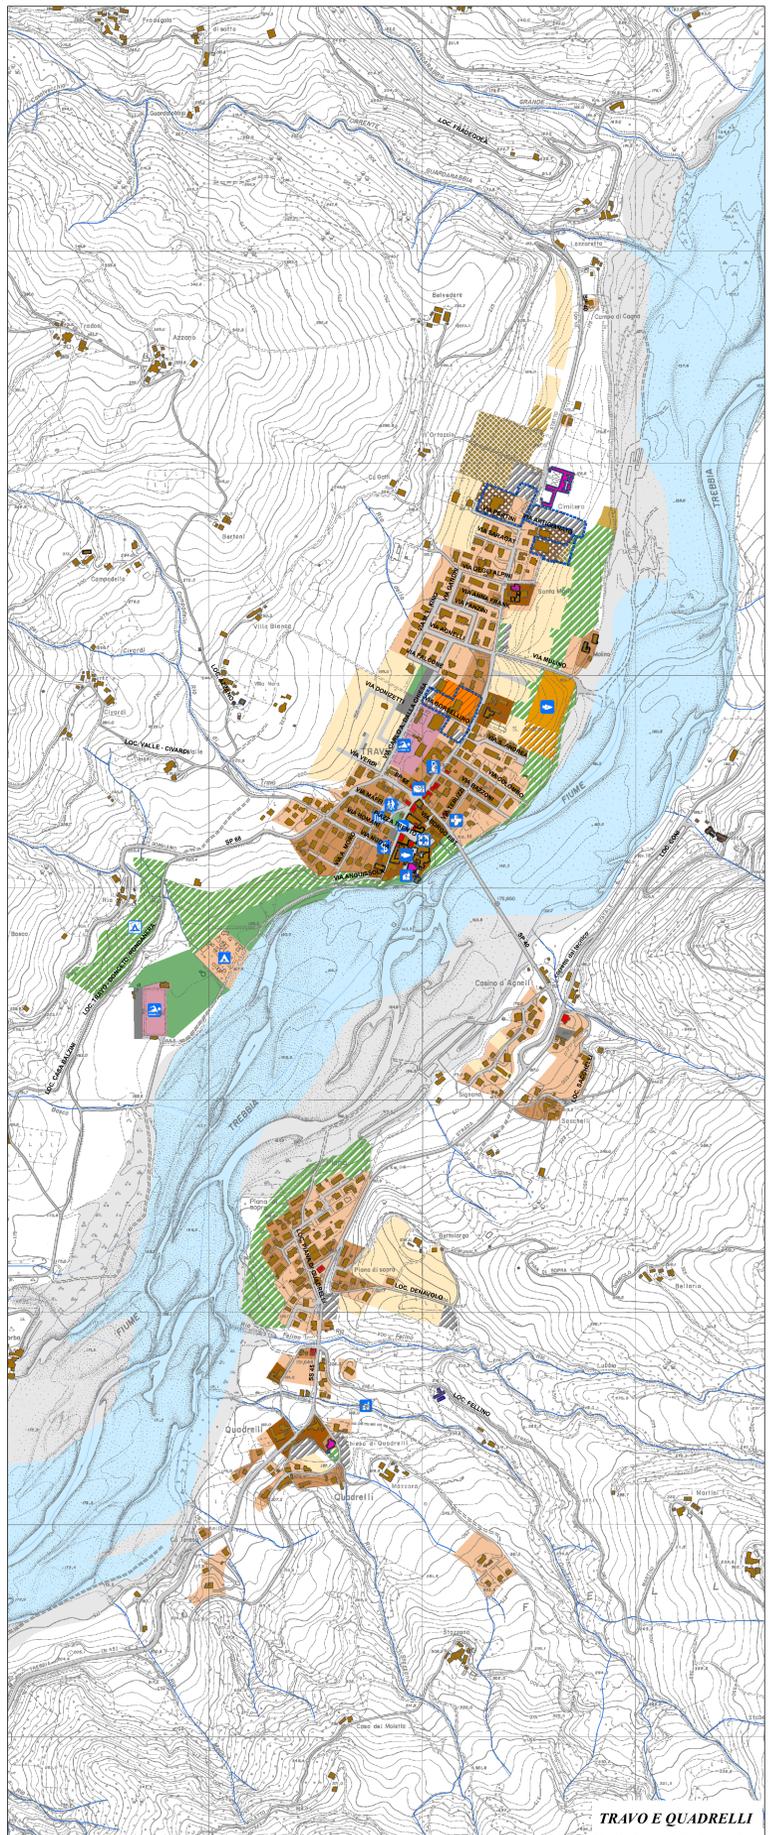

TRAVO E QUADRELLI

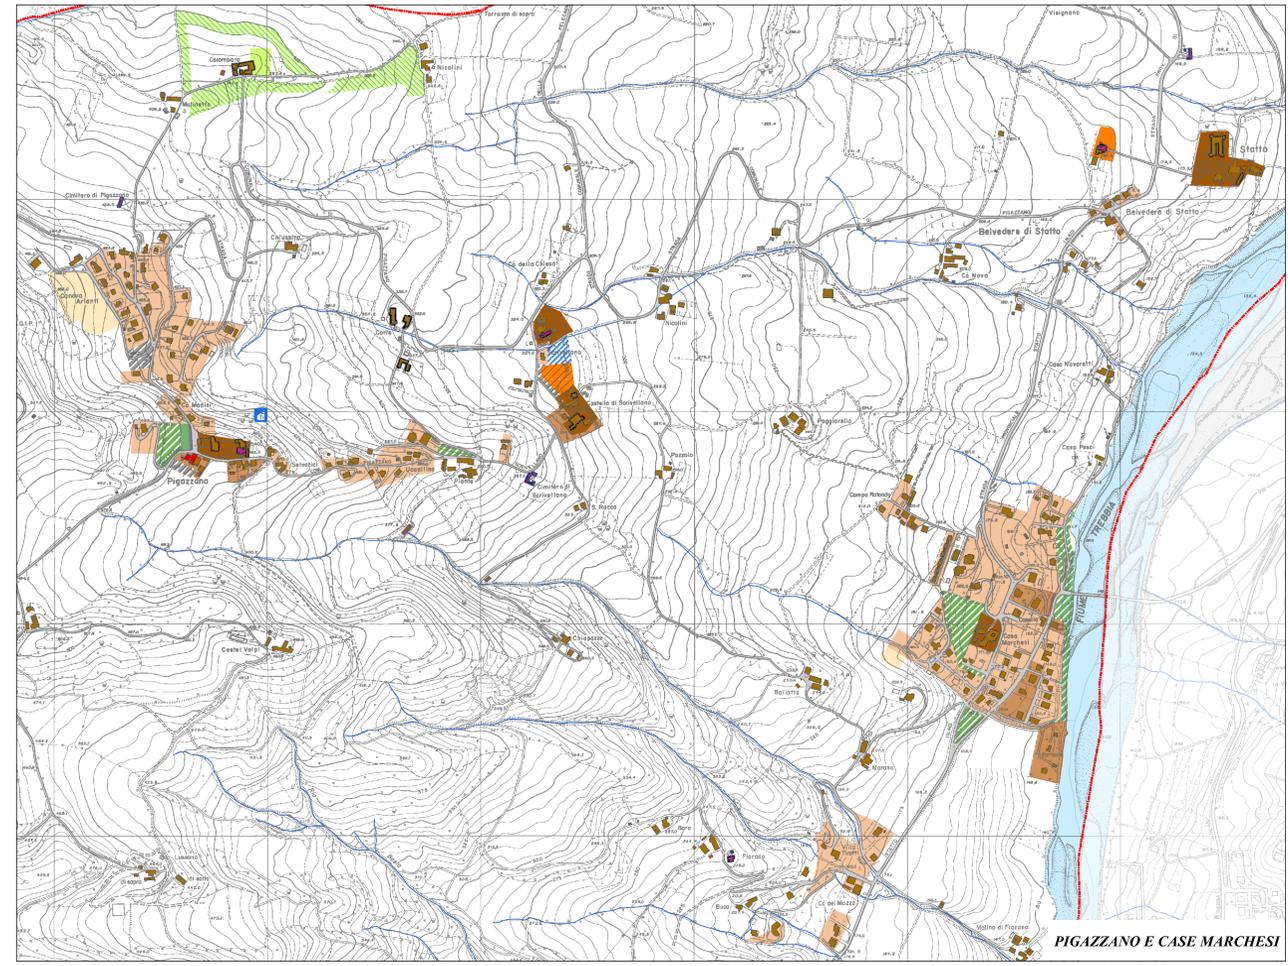

PIGAZZANO E CASE MARCHESI

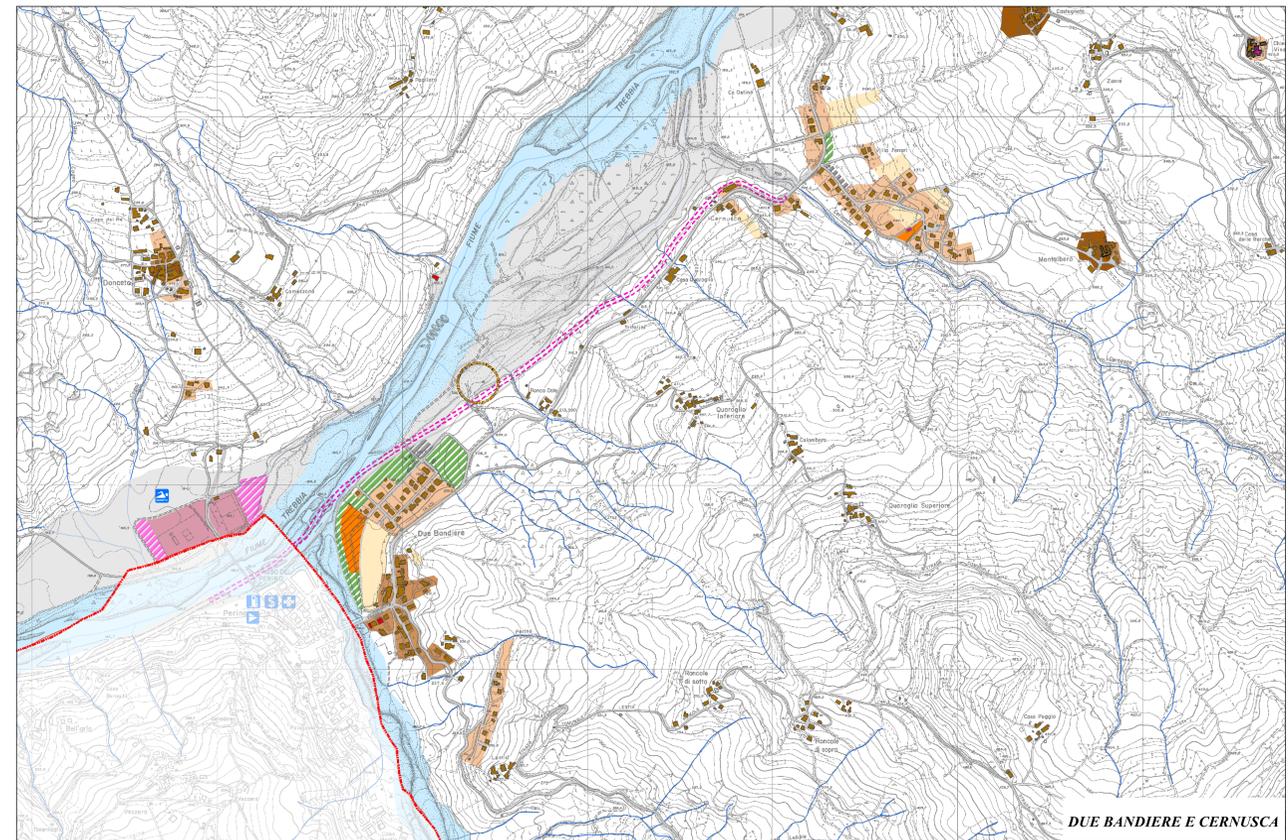

DUE BANDIERE E CERNUSCA