



COMUNE DI TRAVO

(Provincia di Piacenza)



PIANO STRUTTURALE COMUNALE

**QUADRO CONOSCITIVO
SISTEMA TERRITORIALE**
DOTAZIONI TERRITORIALI
IMPIANTI E RETI TECNOLOGICHE - FOGNATURE -

lav. Aprile 2011

C 5

scala 1:15.000


Comitatante:
AMMINISTRAZIONE COMUNALE DI TRAVO (PC)

Progettista:
dott. Arch. Filippo Albonetti

Analisi Geologiche:
Prof. Pier Luigi Vercesi

Collaboratori:
dott. Arch. Laura Gazzola
dott. Arch. Gregory Keble

Aspetti Naturali:
dott.ssa Giulia Vercesi
VALS.A.T.
Promoter s.r.l.

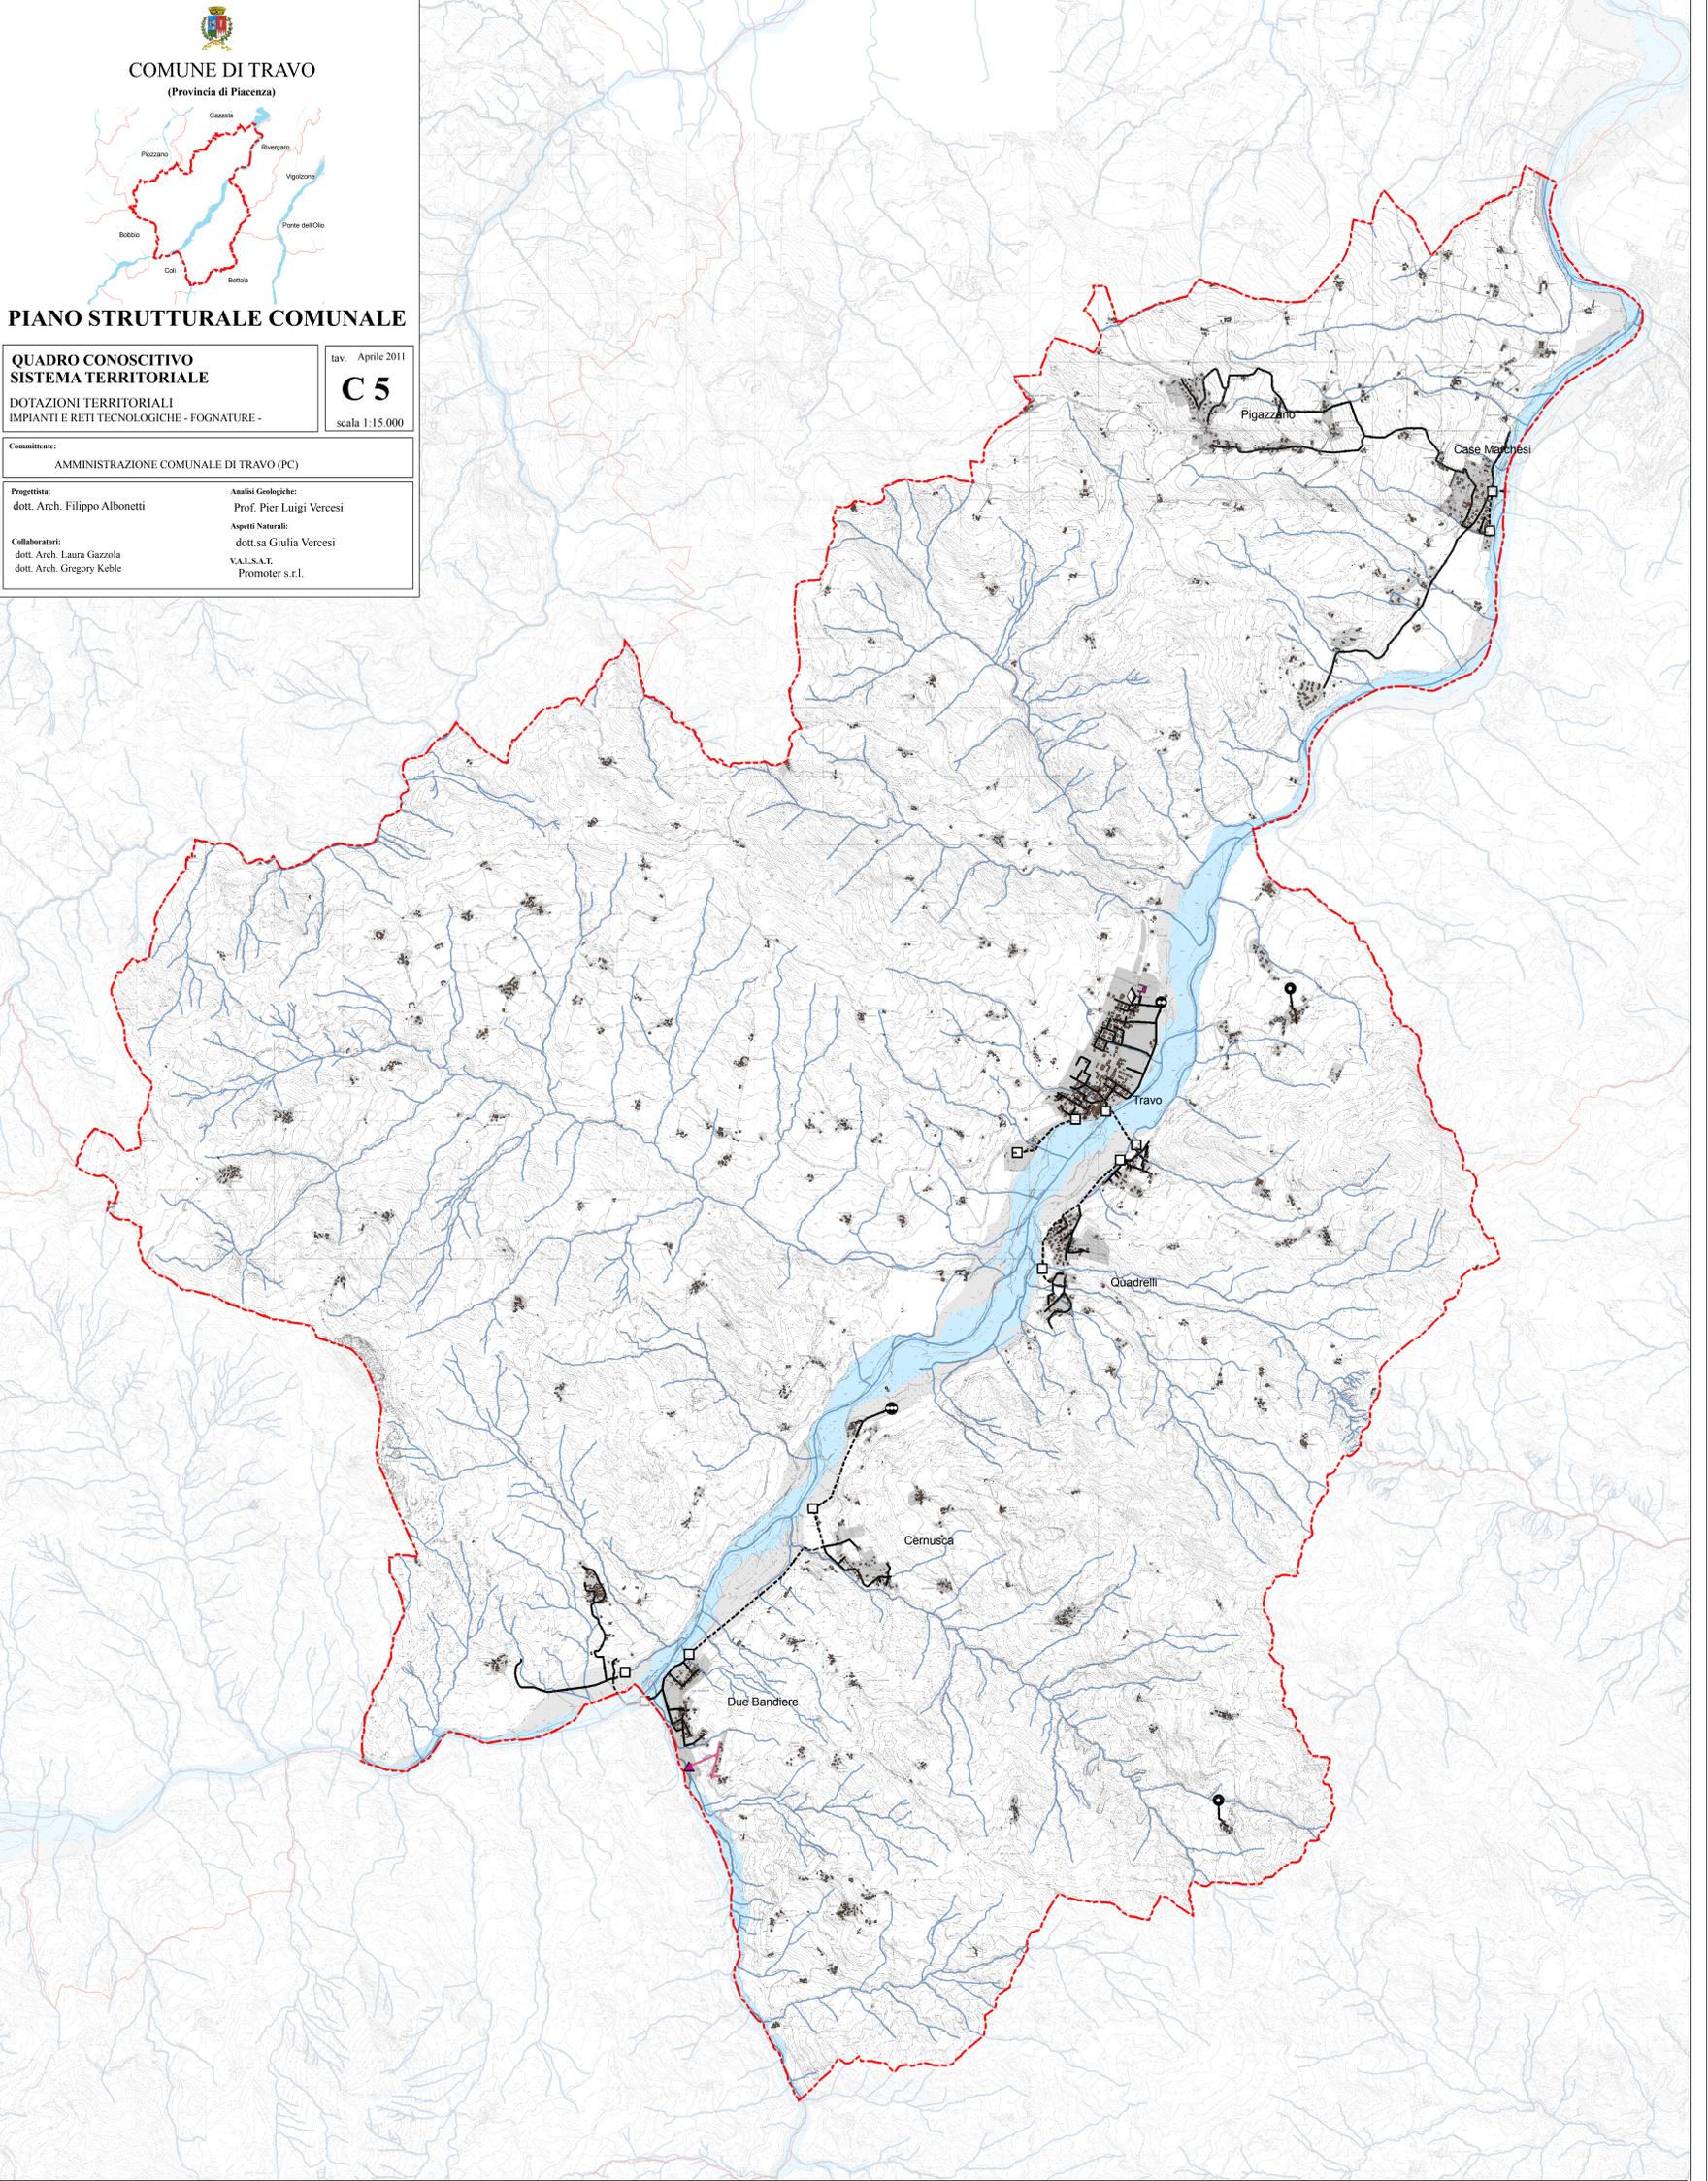

Legenda

Impianti di depurazione

- Impianto di depurazione di I categoria
- ⊙ Impianto di depurazione di II categoria
- ⊕ Impianto di depurazione di III categoria
- ▲ Impianto di depurazione assente
- ◇ Impianto di depurazione insediamento produttivo

Impianti di sollevamento

- Stazione di sollevamento

Rete fognaria

- Rete fognaria mista a gravità
- - - - Rete fognaria mista a pressione
- Tratto problematico senza autorizzazione allo scarico

fonte: Elaborazione di ENIA s.p.a. su interpretazione dei dati amministrativi trasmessi da province e comuni.

ELEMENTI CARTOGRAFICI

- confine amministrativo comunale
- base cartografica CTR 1:5000
- territorio edificato
- alveo inciso
- alveo di piena
- reticolo idrografico minore

