

Regione Emilia Romagna Provincia di Piacenza

COMUNE DI VIGOLZONE

PIANO STRUTTURALE COMUNALE
L.R. 24 Marzo 2000 n° 20




Carta rete gas
Grazzano Visconti, Vigolzone, Villò

Sindaco Francesco ROLLERI Progettisti Arch. Ugo GALLUPPI

Assessore all'Urbanistica Loris CARAGNANO Arch. Paolo ORSI

Collaboratori: Arch. Alessio BENZI, Arch. Alessandro GALLUPPI

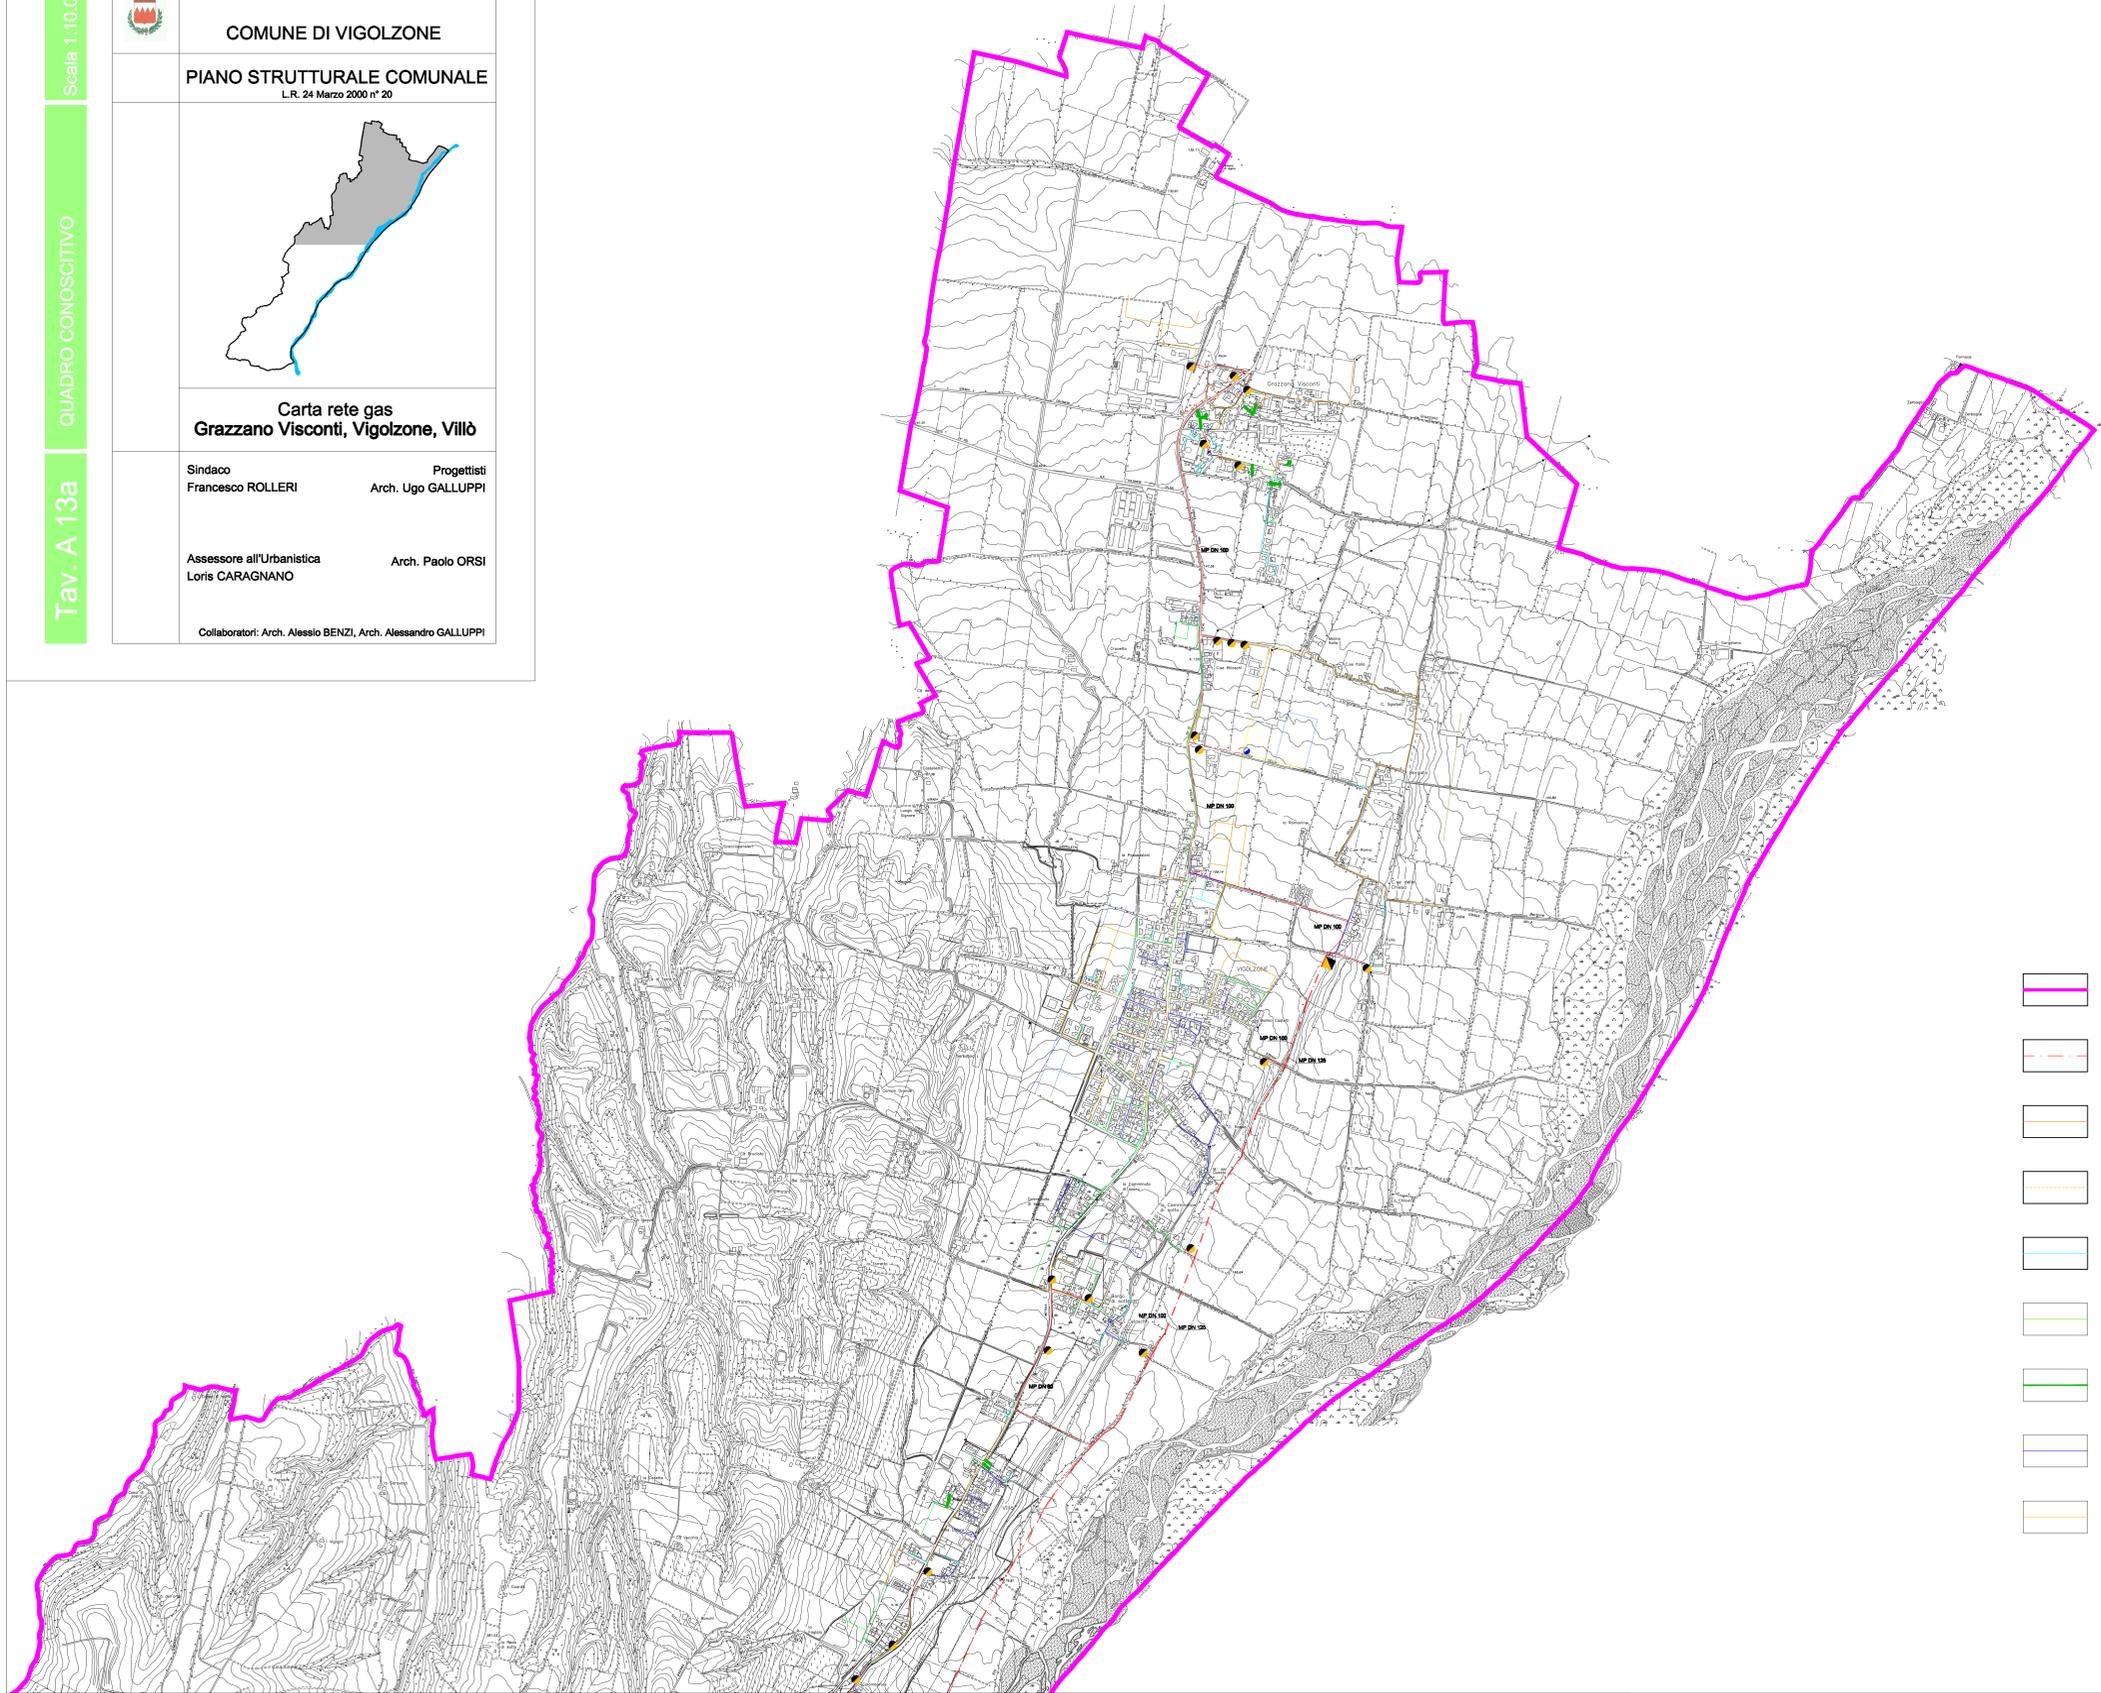

LEGENDA

- | | |
|---|---|
|  Confine comunale |  Diametro:
Acciaio = 80 mm
Poliuretano = 90 mm |
|  Rete M.P. |  Diametro:
Acciaio = 125 mm
Poliuretano = 140-160 mm |
|  Diametro:
Acciaio = 40 mm
Poliuretano = 50 mm |  Diametro:
Acciaio = 150 mm
Poliuretano = 180 mm |
|  Diametro:
Acciaio = 100 mm
Poliuretano = 110-125 mm |  Diametro:
Acciaio = 100 mm
Poliuretano = 110-125 mm |
|  Diametro:
Acciaio = 50 mm
Poliuretano = 63 mm |  Riduzioni di II salto |
|  Diametro:
Acciaio = 80 mm
Poliuretano = 90 mm |  Cabina di riduzione e misura |
|  Diametro:
Acciaio = 40 mm
Poliuretano = 50 mm |  GRF |
|  Diametro:
Acciaio = 65 mm
Poliuretano = 75 mm | |
|  Diametro:
Acciaio = 125 mm
Poliuretano = 140-160 mm | |