


# PIANO PRIMO

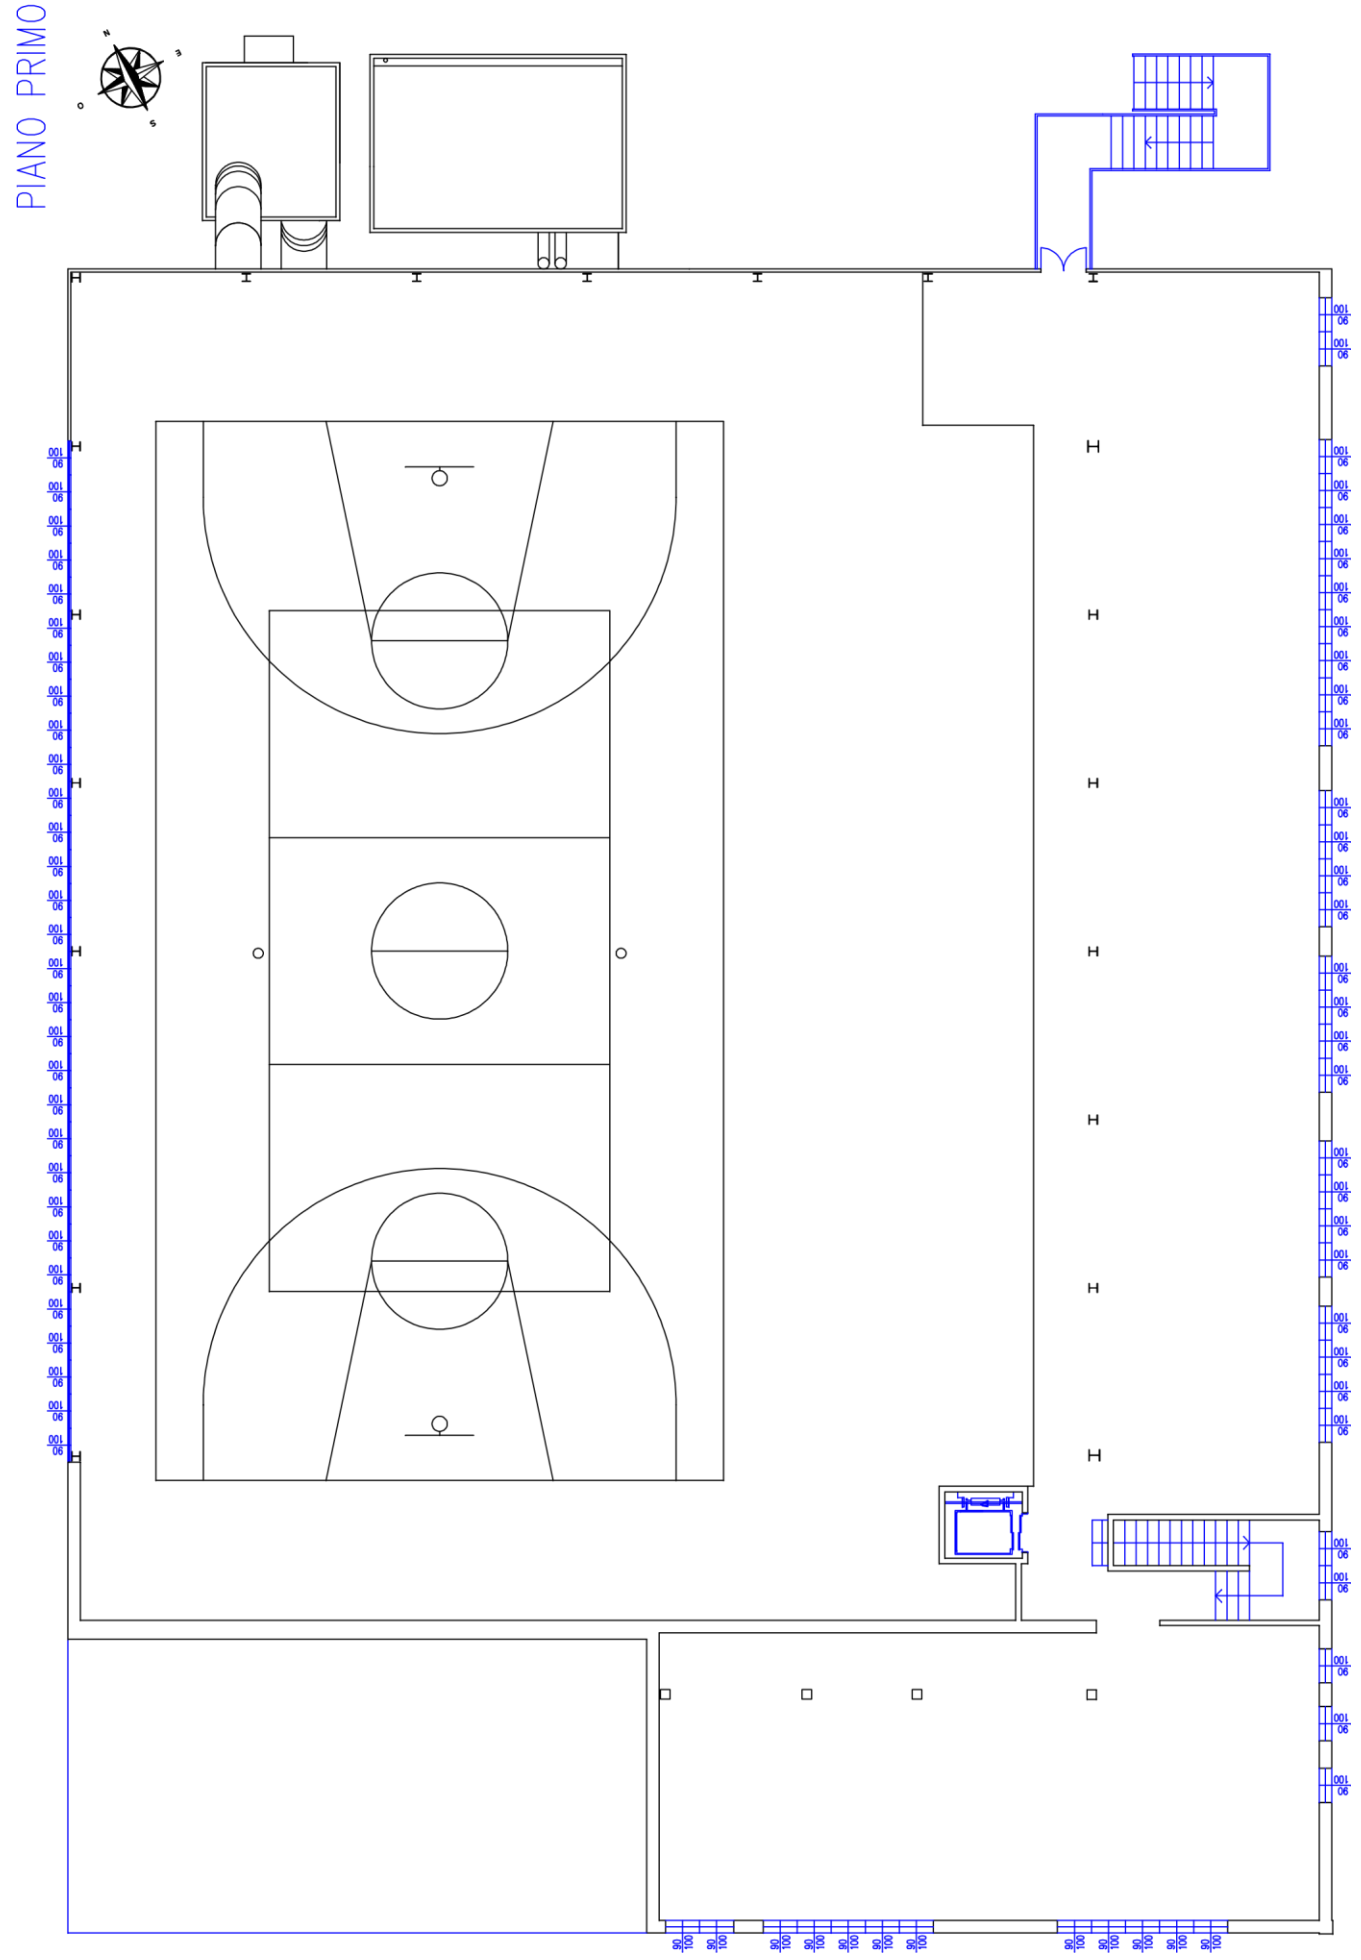

# PIANO TERRA

PIANO TERRA

