



PIAE 2011

PIANO INFRAREGIONALE DELLE ATTIVITA' ESTRATTIVE

VARIANTE AL P.A.E. DEL COMUNE DI NIBBIANO

(Art. 23 della L.R. 14 aprile 2004 n.7)

Assessore: avv. Patrizia Barbieri
Dirigente del Settore: dott. Davide Marengli
Responsabile del Piano: dott. Davide Marengli
Gruppo di progetto: dott. Adalgisa Torselli
dott. Giuseppe Bonajoni
dott. Roberto Buschi
dott. Fausta Casadei
dott. Fabio Panizzari
dott. Cesarina Raschiani
dott. Enrica Sogni
dott. Gabriella Carli
dott. Elena Schiavi
dott. Elena Viali
dott. Valeria Costantino
dott. Rosella Caldini


AII. 8

Zonizzazione "Genepreto" Recupero ambientale

adottato con deliberazione C.P. n.23 del 26.03.2012
controdedotto con deliberazione C. P. n. 90 del 12.10.2012
approvato con deliberazione C. P. n. 124 del 21.12.2012

Dicembre 2012

planimetria, scala 1:1.000

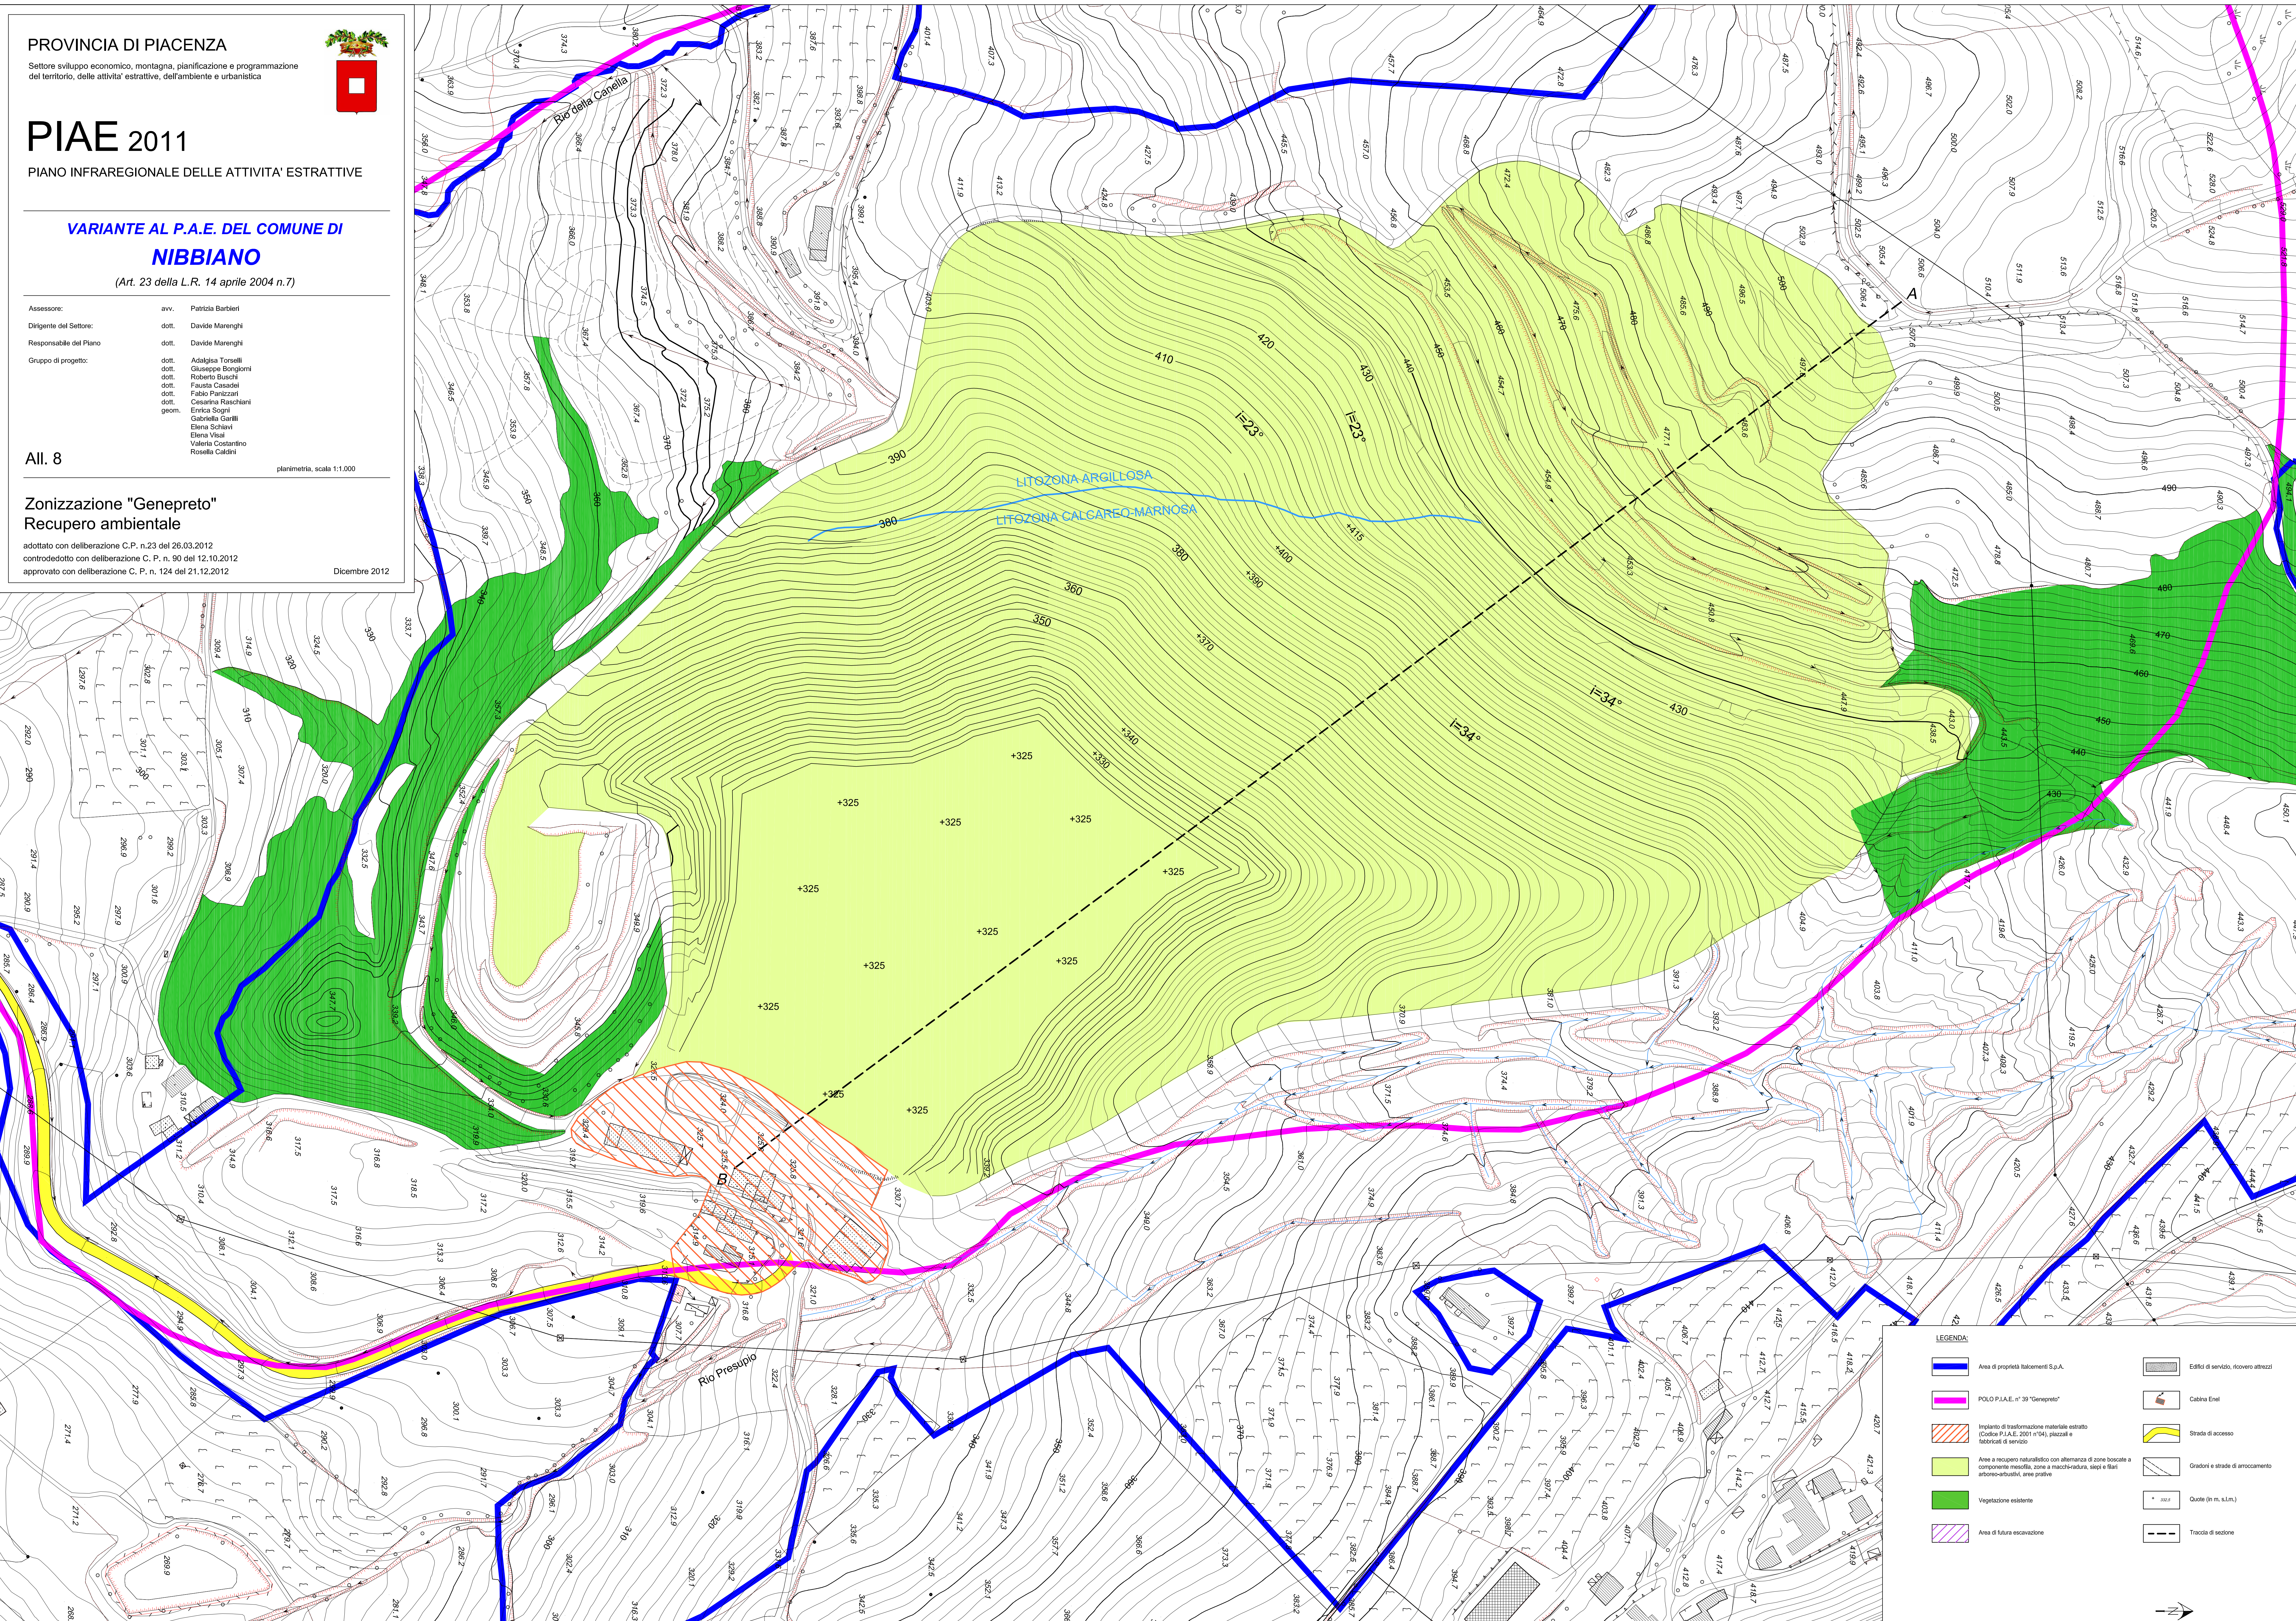

LEGENDA

- | | | | |
|--|--|--|--|
| | Area di proprietà Italcementi S.p.A. | | Edifici di servizio, ricovero attrezzi |
| | POLO P.I.A.E. n° 39 "Genepreto" | | Cabina Enel |
| | Impianto di trasformazione materiale estratto (Codice P.I.A.E. 2001 n°04), piazzali e fabbricati di servizio | | Strada di accesso |
| | Area a recupero naturalistico con alternanza di zone boschive a componente mesofila, zone a macchia-medusa, siepi e filari arboreo-arbustivi, aree prative | | Gradoni e strade di arroccamento |
| | Area di futura escavazione | | Quote (in m. s.l.m.) |
| | | | Traccia di sezione |

