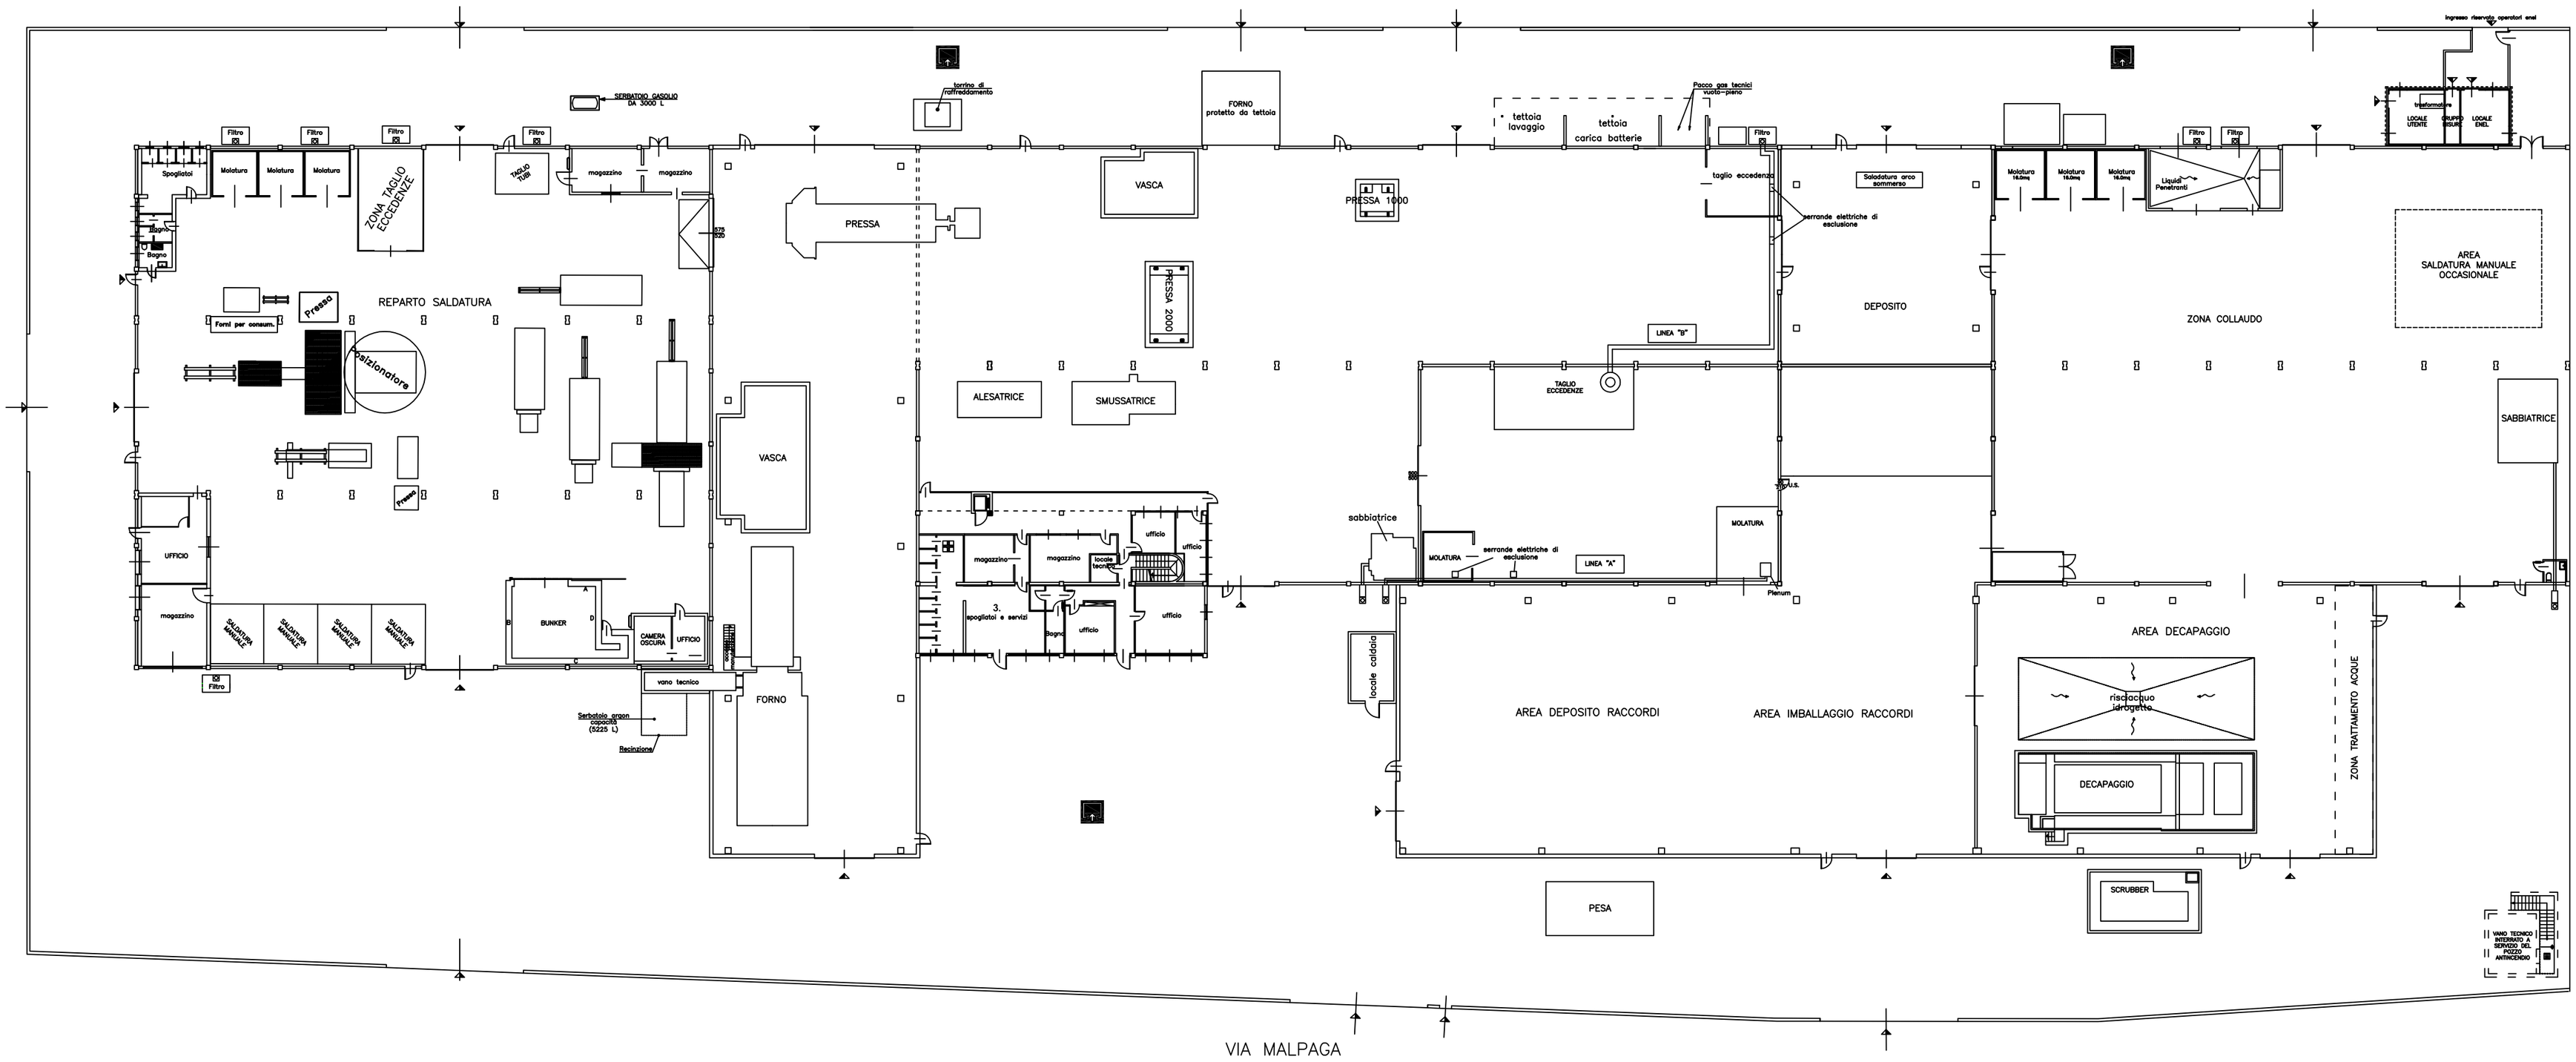


I.B.F. S.p.A.

Calendasco (PC) - Via Malpaga

ALLEGATO 1

PLANIMETRIA GENERALE STABILIMENTO

Aggiorn.
Rev.0
Novembre 2015