

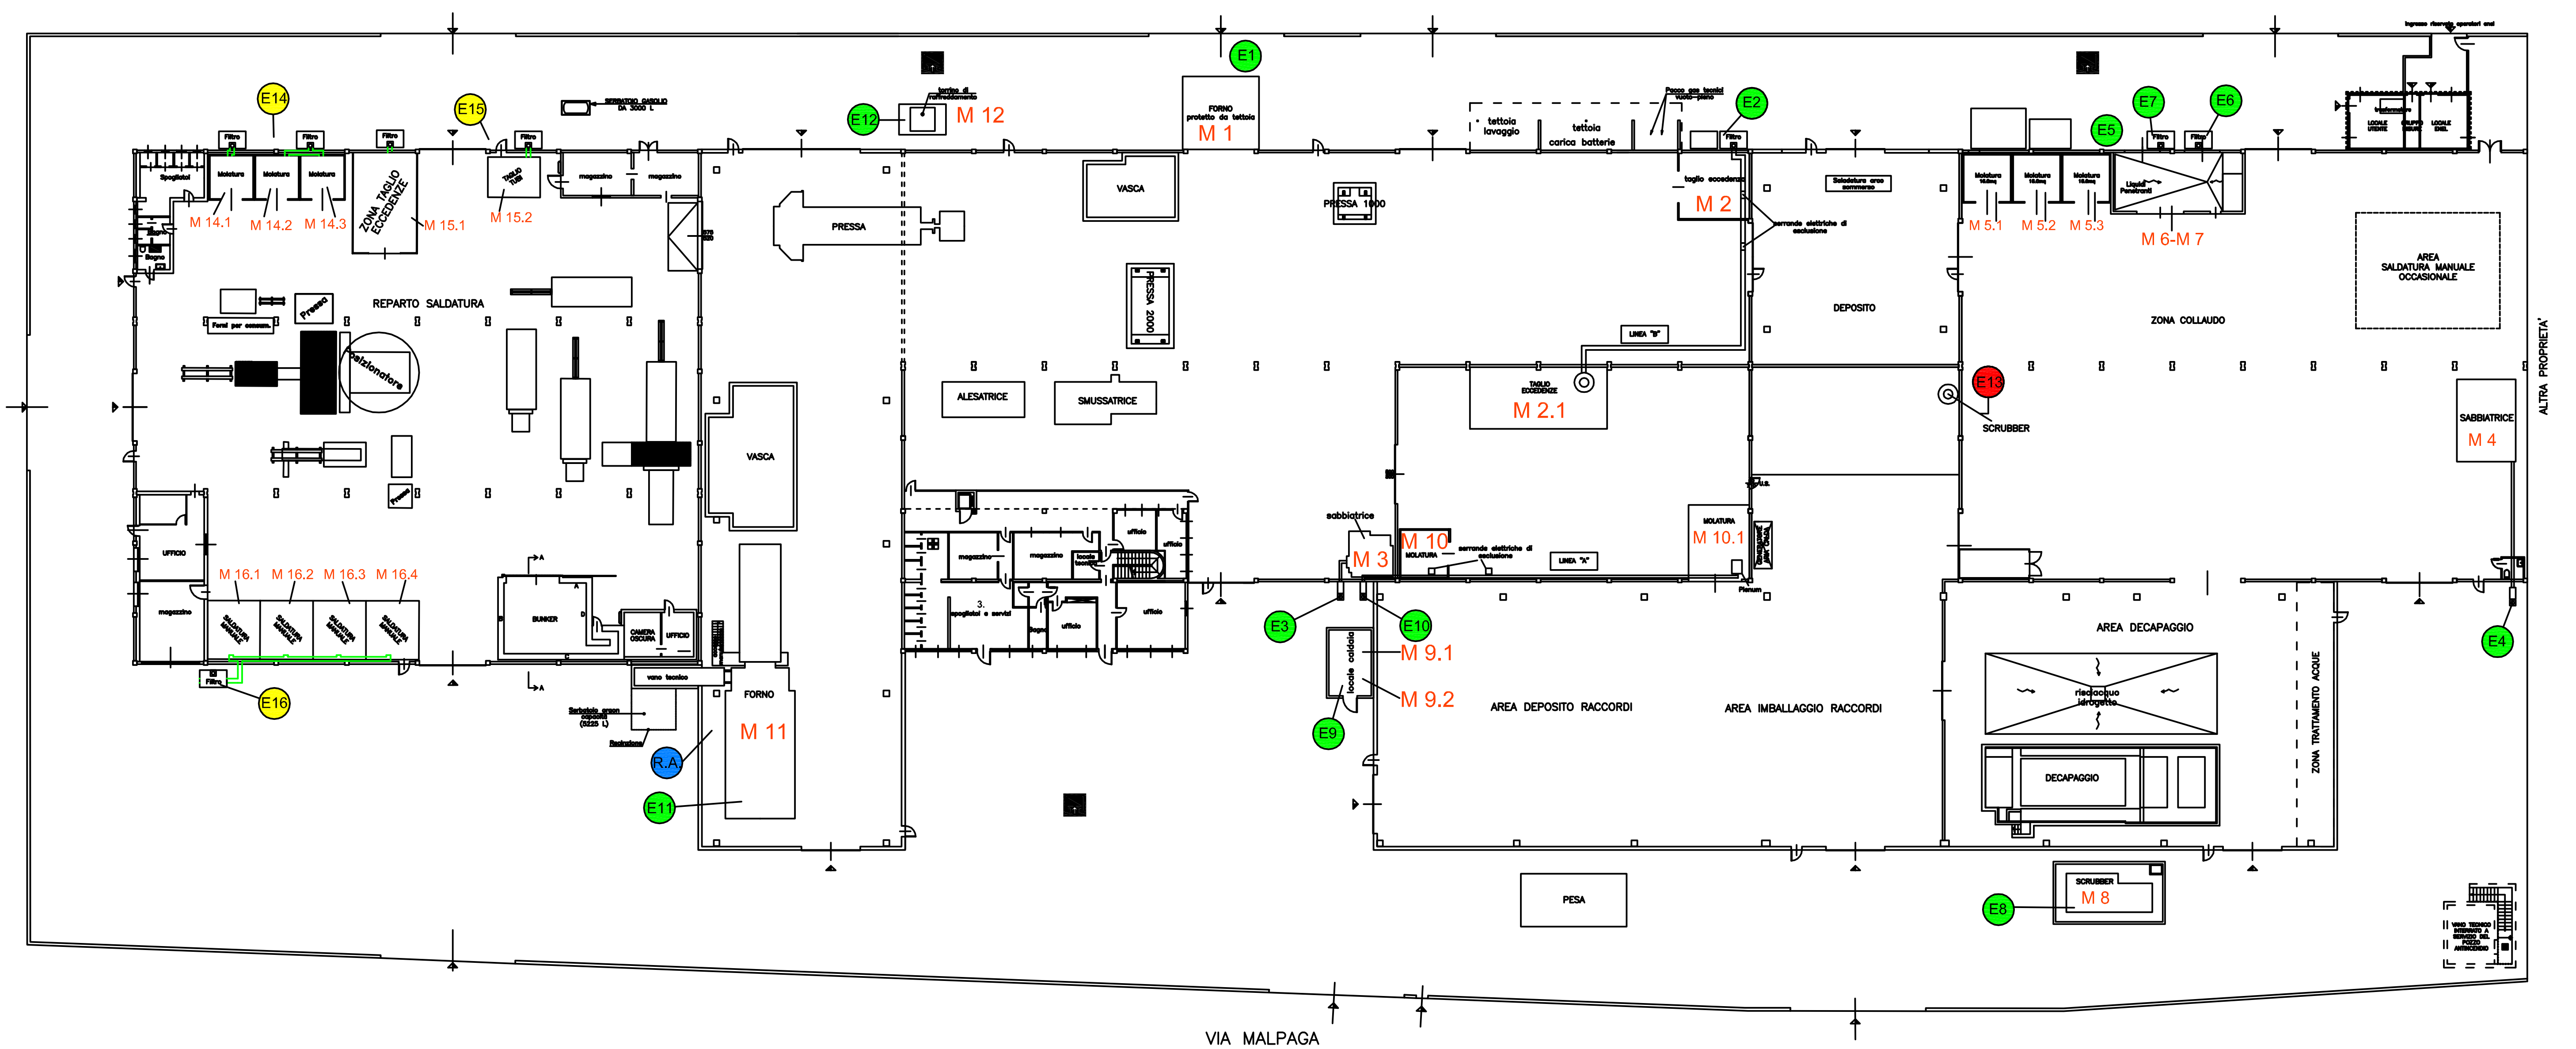


BUNKER – SEZIONE A–A

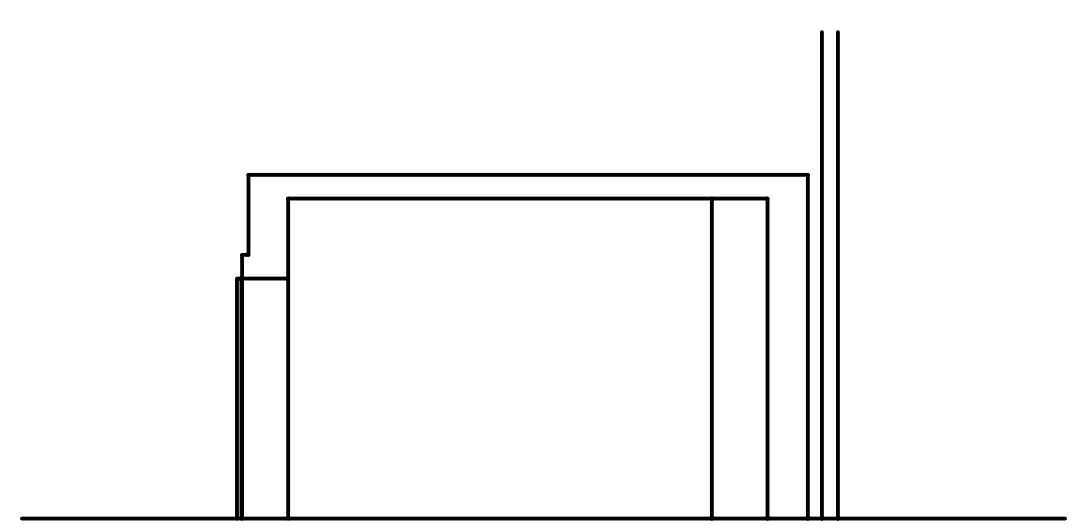

PIANTA PRIMO PIANO

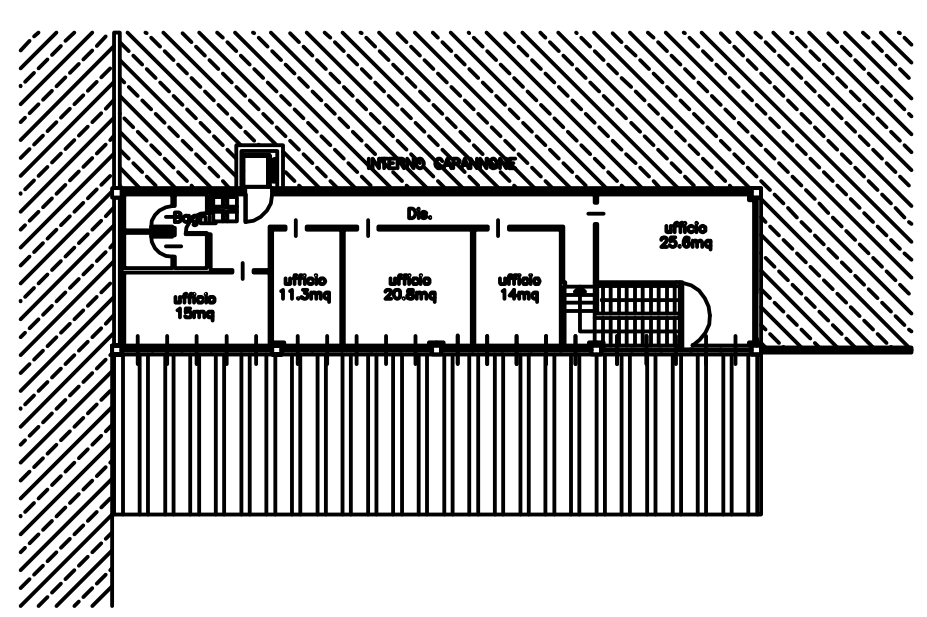

- E.. Emissione autorizzata
- E.. Emissione da autorizzare
- E.. Emissione dismessa
- R.A. Emissione derivante da ricambio aria in reparto forgia
- M.. Identificazione delle postazioni di lavoro

I.B.F. S.p.A. **Calendasco (PC) - Via Malpaga**	**ALLEGATO 2**
PLANIMETRIA CON LOCALIZZAZIONE EMISSIONI IN ATMOSFERA	Aggiorn. Rev.0 Novembre 2015