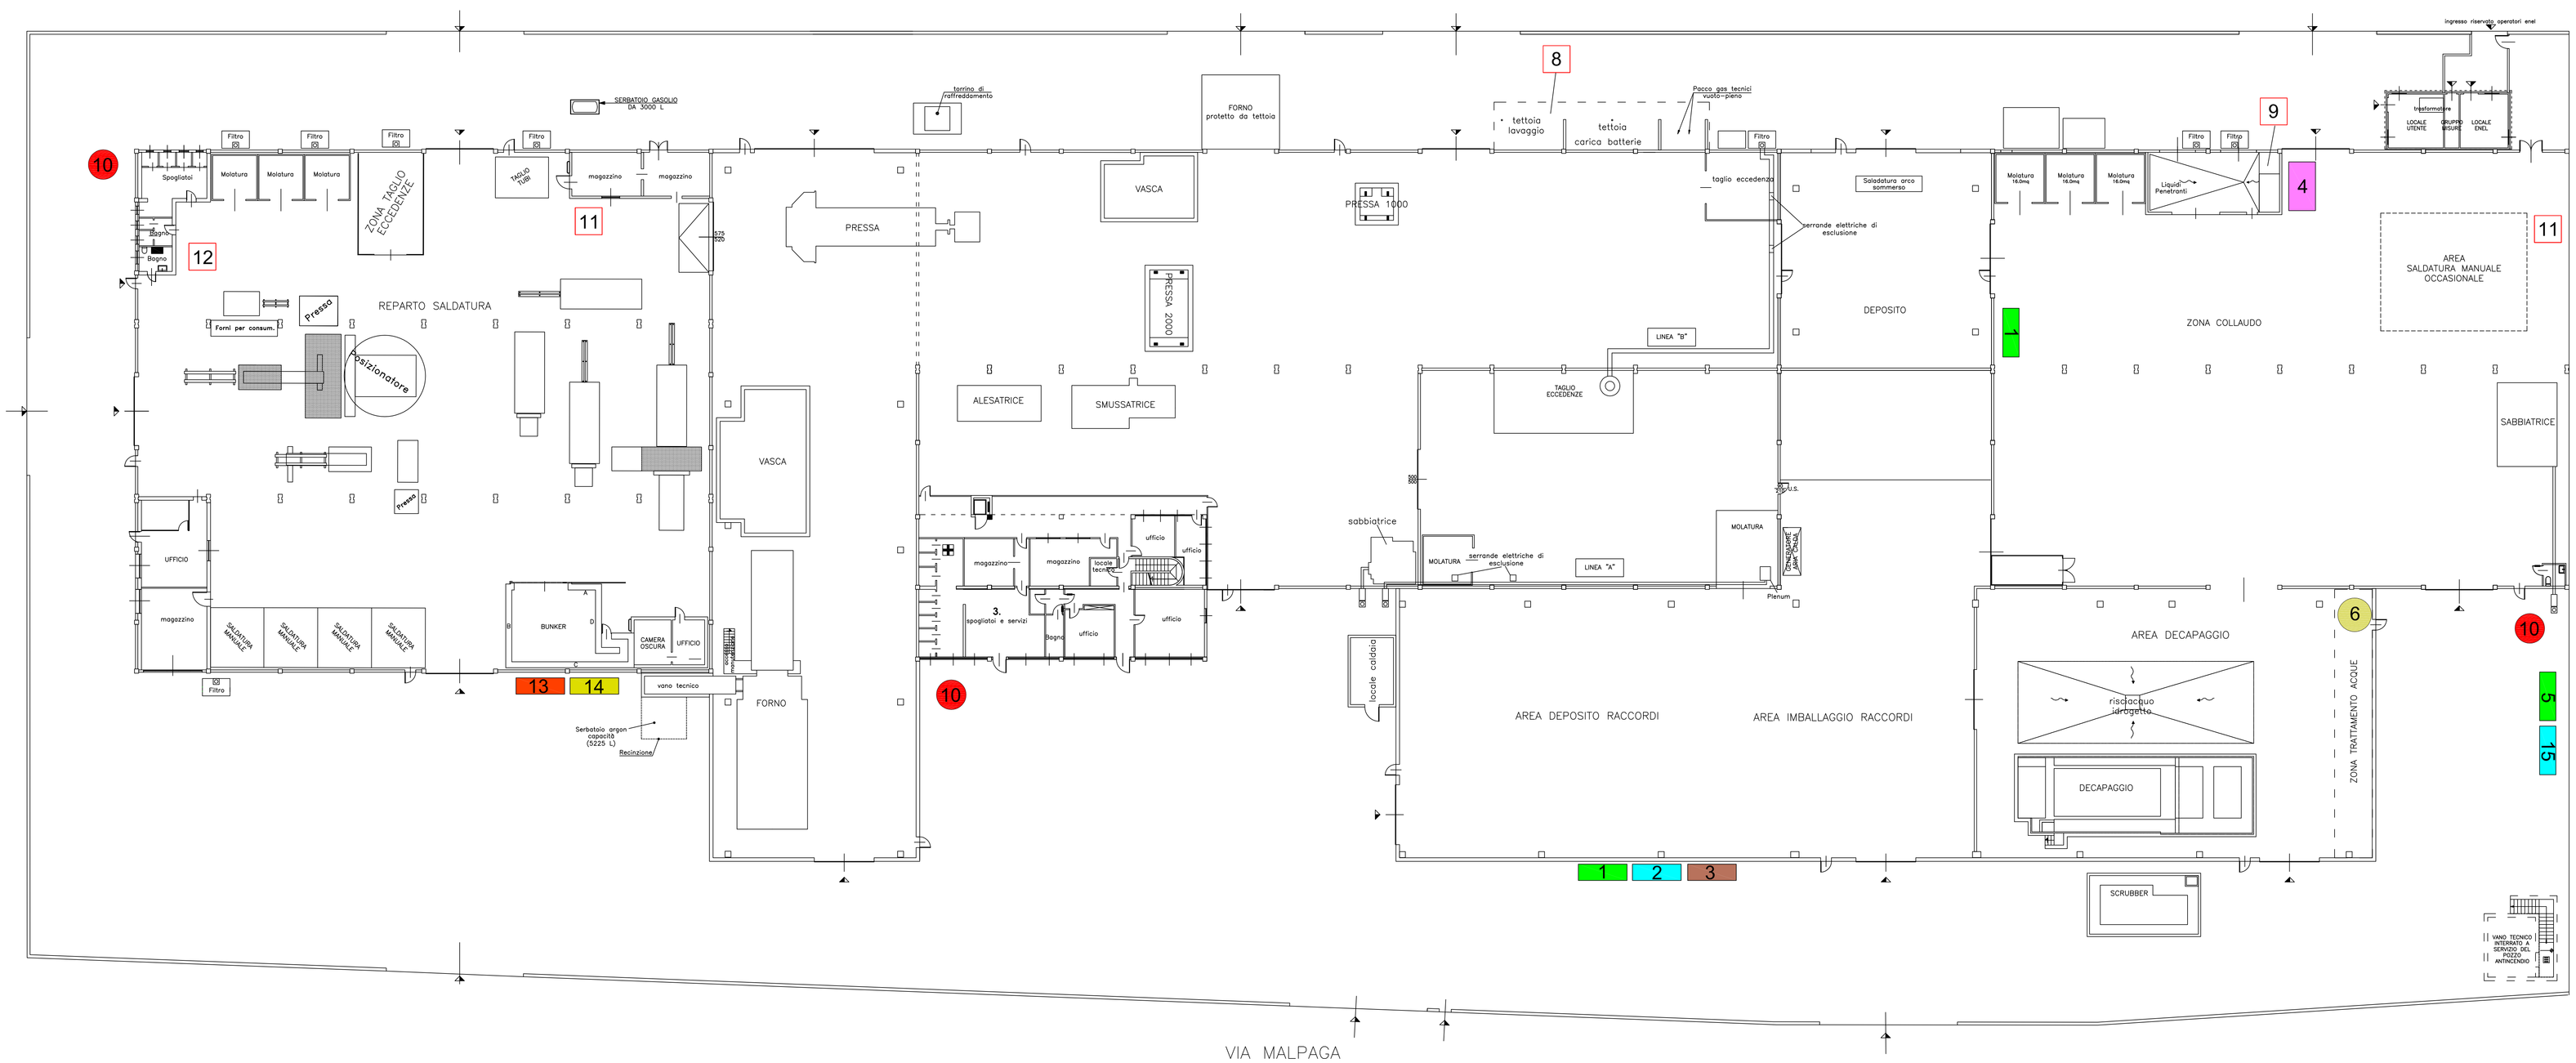


LEGENDA

1. DEPOSITO TEMPORANEO POLVERI E PARTICOLATO DI MATERIALI FERROSI - Cod. C.E.R. 120102
2. DEPOSITO TEMPORANEO IMBALLAGGI IN MATERIALI MISTI - Cod. C.E.R. 150106
3. DEPOSITO TEMPORANEO IMBALLAGGI IN LEGNO - Cod. C.E.R. 150103
4. DEPOSITO TEMPORANEO IMBALLAGGI CONTENENTI RESIDUI DI SOSTANZE PERICOLOSE O CONTAMINATE DA TALI SOSTANZE - Cod. C.E.R. 150110*
5. DEPOSITO TEMPORANEO LIMATURA E TRUCIOLI DI MATERIALE FERROSO - Cod. C.E.R. 120101
6. STOCCAGGIO FANGHI DA DEPURAZIONE ACQUE DECAPAGGIO - Cod. C.E.R. 060502* / 060503
7. ACIDI DI DECAPAGGIO - Cod. C.E.R. 110105*
   Aspirati direttamente dalle vasche di lavorazione quando la soluzione sarà esausta
8. VASCA DI ACCUMULO DA 3 MC ACQUA DI LAVAGGIO - Cod C.E.R. 110111* / 110112
9. IMPIANTO DEPURAZIONE ACQUE LIQUIDI PENETRANTI - Cod C.E.R. 150202* / 150203
10. FOSSA BIOLOGICA - Cod. C.E.R. 200306
11. DEPOSITO TEMPORANEO MATERIALE ABRASIVO DI SCARTO CONTENENTE SOSTANZE PERICOLOSE - Cod C.E.R. 120116*
12. DEPOSITO TEMPORANEO MATERIALE ABRASIVO DI SCARTO CONTENENTE SOSTANZE PERICOLOSE - Cod C.E.R. 120116*
13. DEPOSITO TEMPORANEO SOLUZIONI DI SVILUPPO E ATTIVANTI A BASE ACQUOSA - Cod C.E.R. 090101*
14. DEPOSITO TEMPORANEO SOLUZIONI FISSATIVE - Cod C.E.R. 090104*
15. ROTTAMI FERROSI DA TAGLIO ECCEDENZA

I.B.F. S.p.A.

Calendasco (PC) - Via Malpaga

ALLEGATO 3

PLANIMETRIA CON LOCALIZZAZIONE DEPOSITO RIFIUTI

Aggiorn.
Rev.0
Novembre 2015