


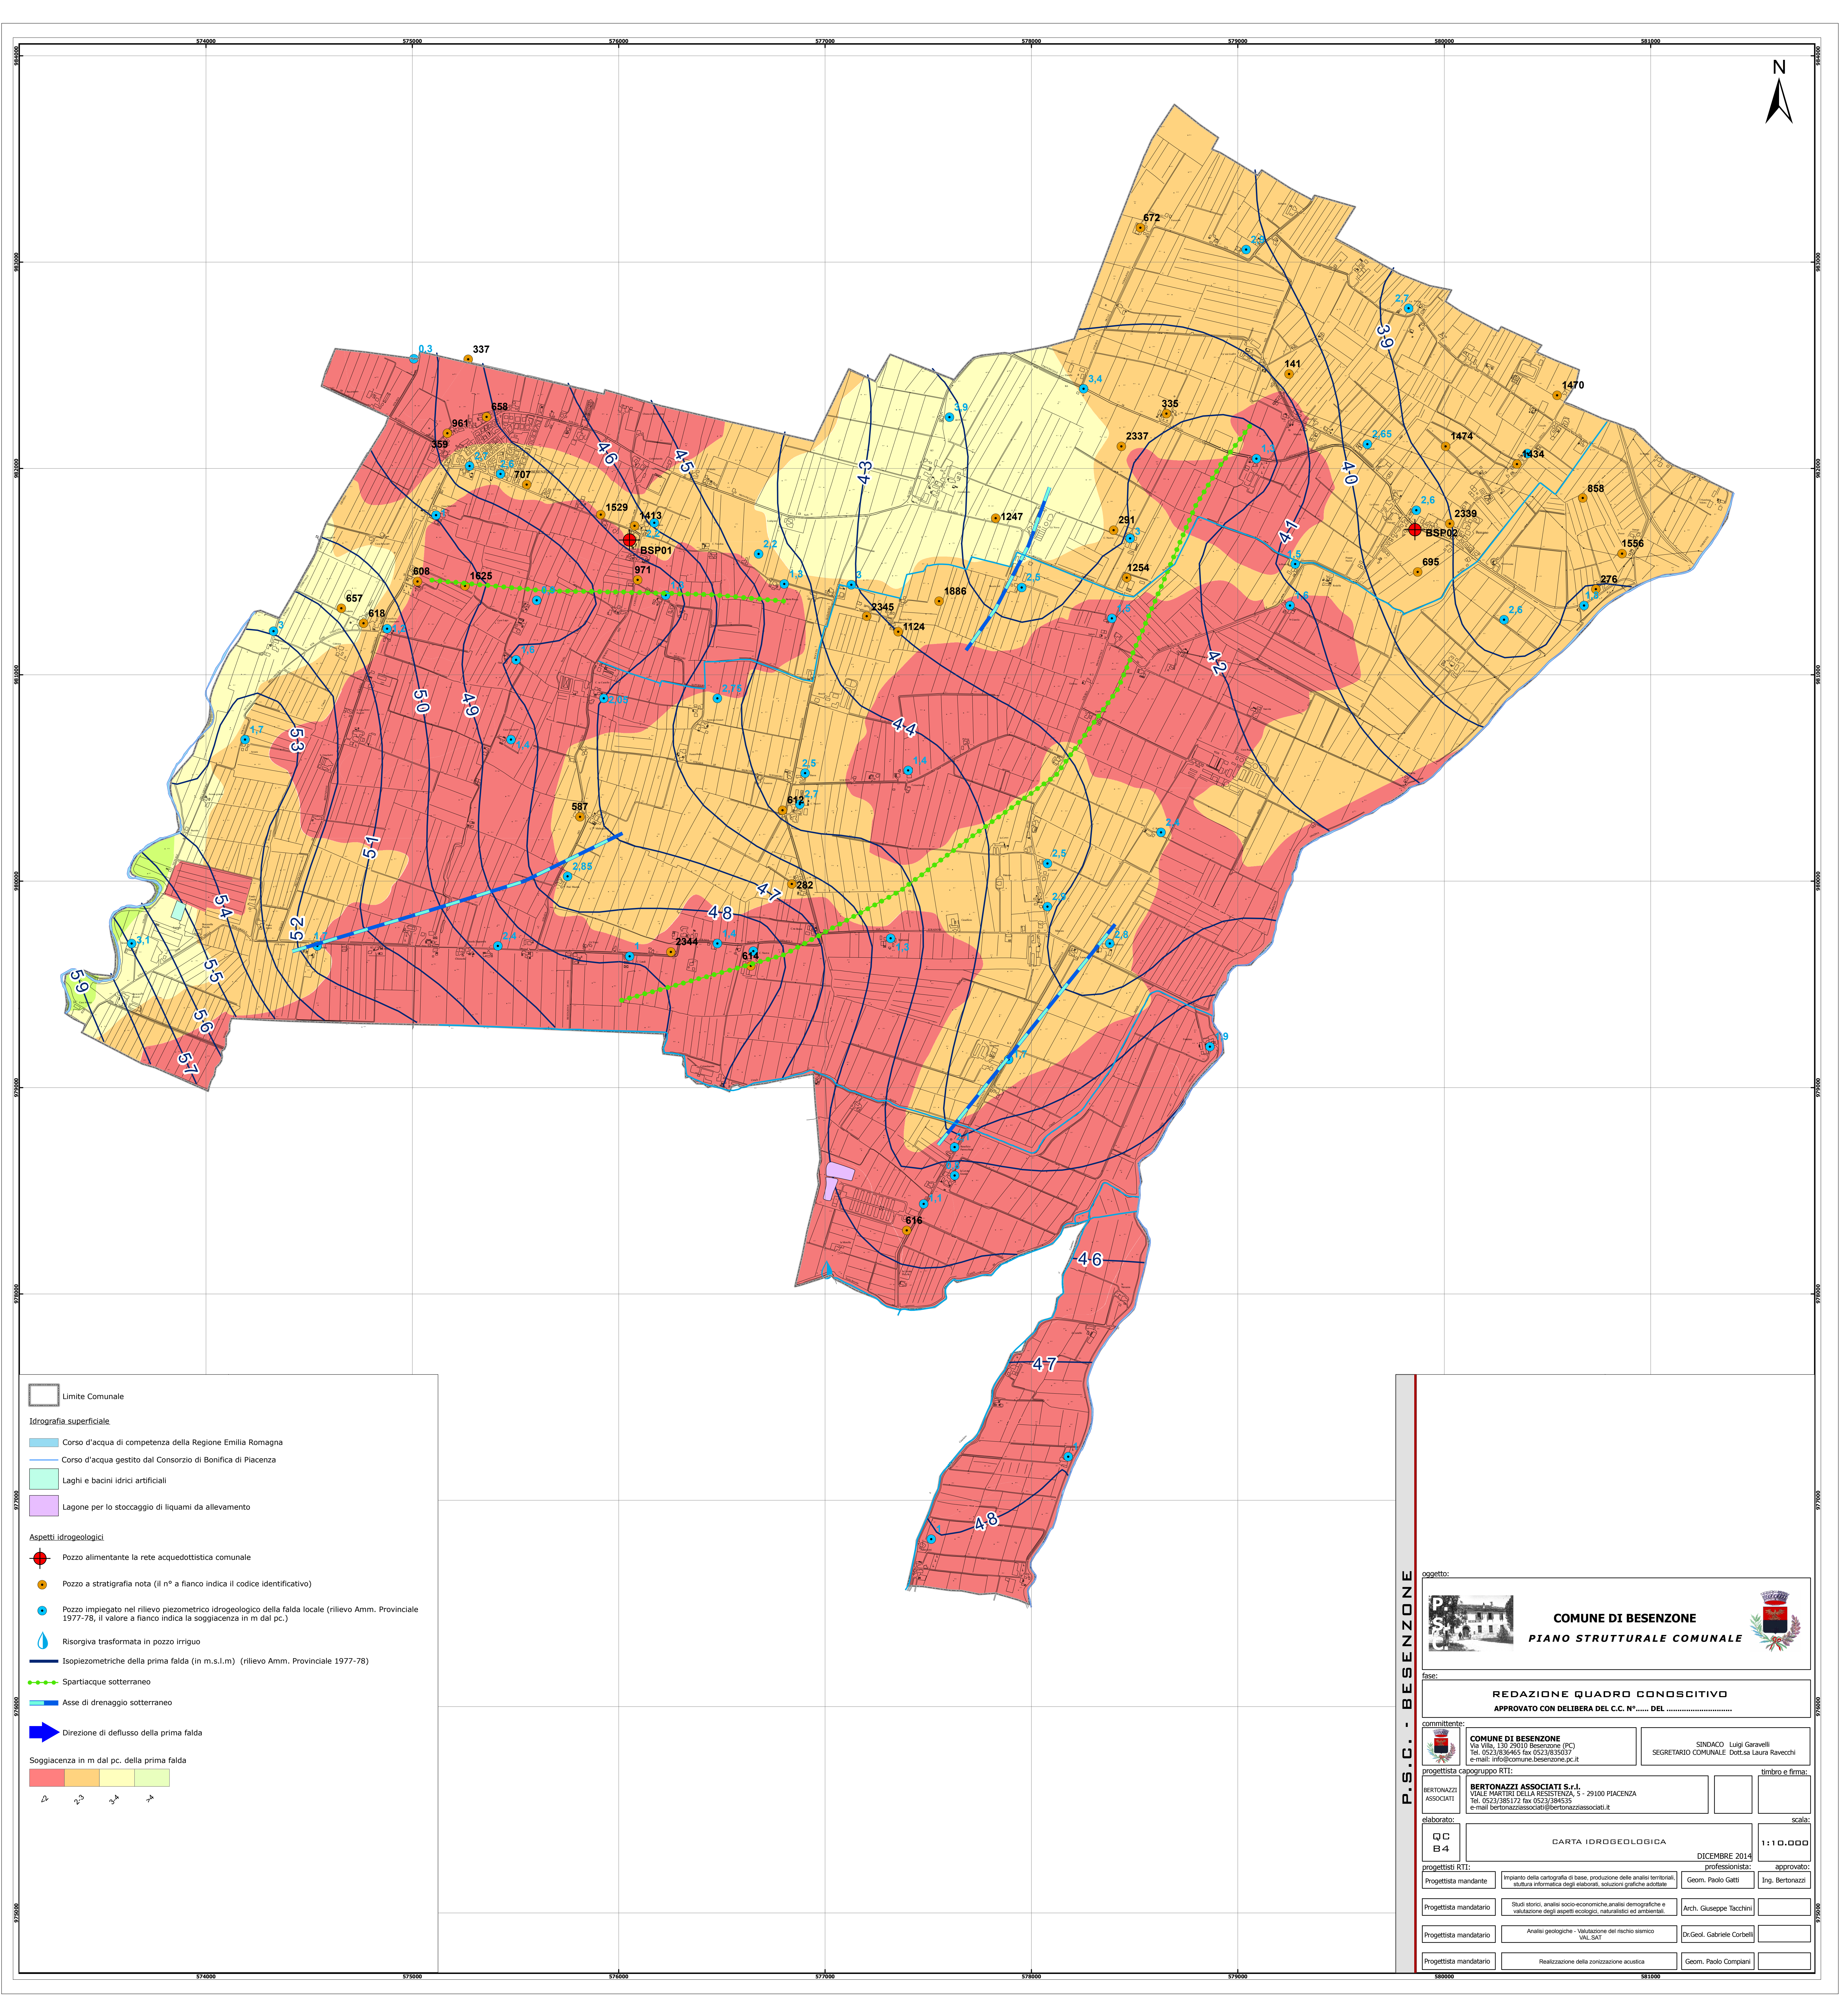

Limite Comunale

Idrografia superficiale

Corso d'acqua di competenza della Regione Emilia Romagna

Corso d'acqua gestito dal Consorzio di Bonifica di Piacenza

Laghi e bacini idrici artificiali

Lagone per lo stoccaggio di liquami da allevamento

Aspetti Idrogeologici

Pozzo alimentante la rete acquedottistica comunale

Pozzo a stratigrafia nota (il n° a fianco indica il codice identificativo)

Pozzo impiegato nel rilievo piezometrico idrogeologico della falda locale (rilievo Amm. Provinciale 1977-78, il valore a fianco indica la soggiacenza in m dal pc.)

Risorgiva trasformata in pozzo irriguo

Isopiezometriche della prima falda (in m.s.l.m) (rilievo Amm. Provinciale 1977-78)

Spartiacque sotterraneo

Asse di drenaggio sotterraneo

Direzione di deflusso della prima falda

Soggiacenza in m dal pc. della prima falda

2

2

2

2

COMUNE DI BESENZONE

PIANO STRUTTURALE COMUNALE

base:

REDAZIONE QUADRO CONOSCITIVO

APPROVATO CON DELIBERA DEL C.C. N°..... DEL

committente:

COMUNE DI BESENZONE

Via Villa, 130 - 29100 Besenzone (PC)

Tel. 0523/836465 fax 0523/835037

e-mail: info@comune.besenzone.pc.it

SINDACO Luigi Garavelli

SEGRETARIO COMUNALE Dott.sa Laura Ravechi

progettista capogruppo RTI:

BERTONAZZI ASSOCIATI

VIALE MARTIRI DELLA RESISTENZA, 5 - 29100 PIACENZA

Tel. 0523/385172 fax 0523/384535

e-mail: bertonazziasociati@bertonazziasociati.it

timbro e firma:

elaborato:

QC

B4

CARTA IDROGEOLOGICA

DICEMBRE 2014

scala:

1:10.000

progettisti RTI:

Progettista mandante

Impianto della cartografia di base, produzione delle analisi territoriali, struttura informatica degli elaborati, soluzioni grafiche adottate

Geom. Paolo Gatti

Progettista mandatario

Studi storici, analisi socio-economiche, analisi demografiche e valutazione degli aspetti ecologici, naturalistici ed ambientali

Arch. Giuseppe Tacchini

Progettista mandatario

Analisi geologiche - Valutazione del rischio sismico VAL SAT

Dx.Geol. Gabriele Corbelli

Progettista mandatario

Realizzazione della zonizzazione acustica

Geom. Paolo Comiani