
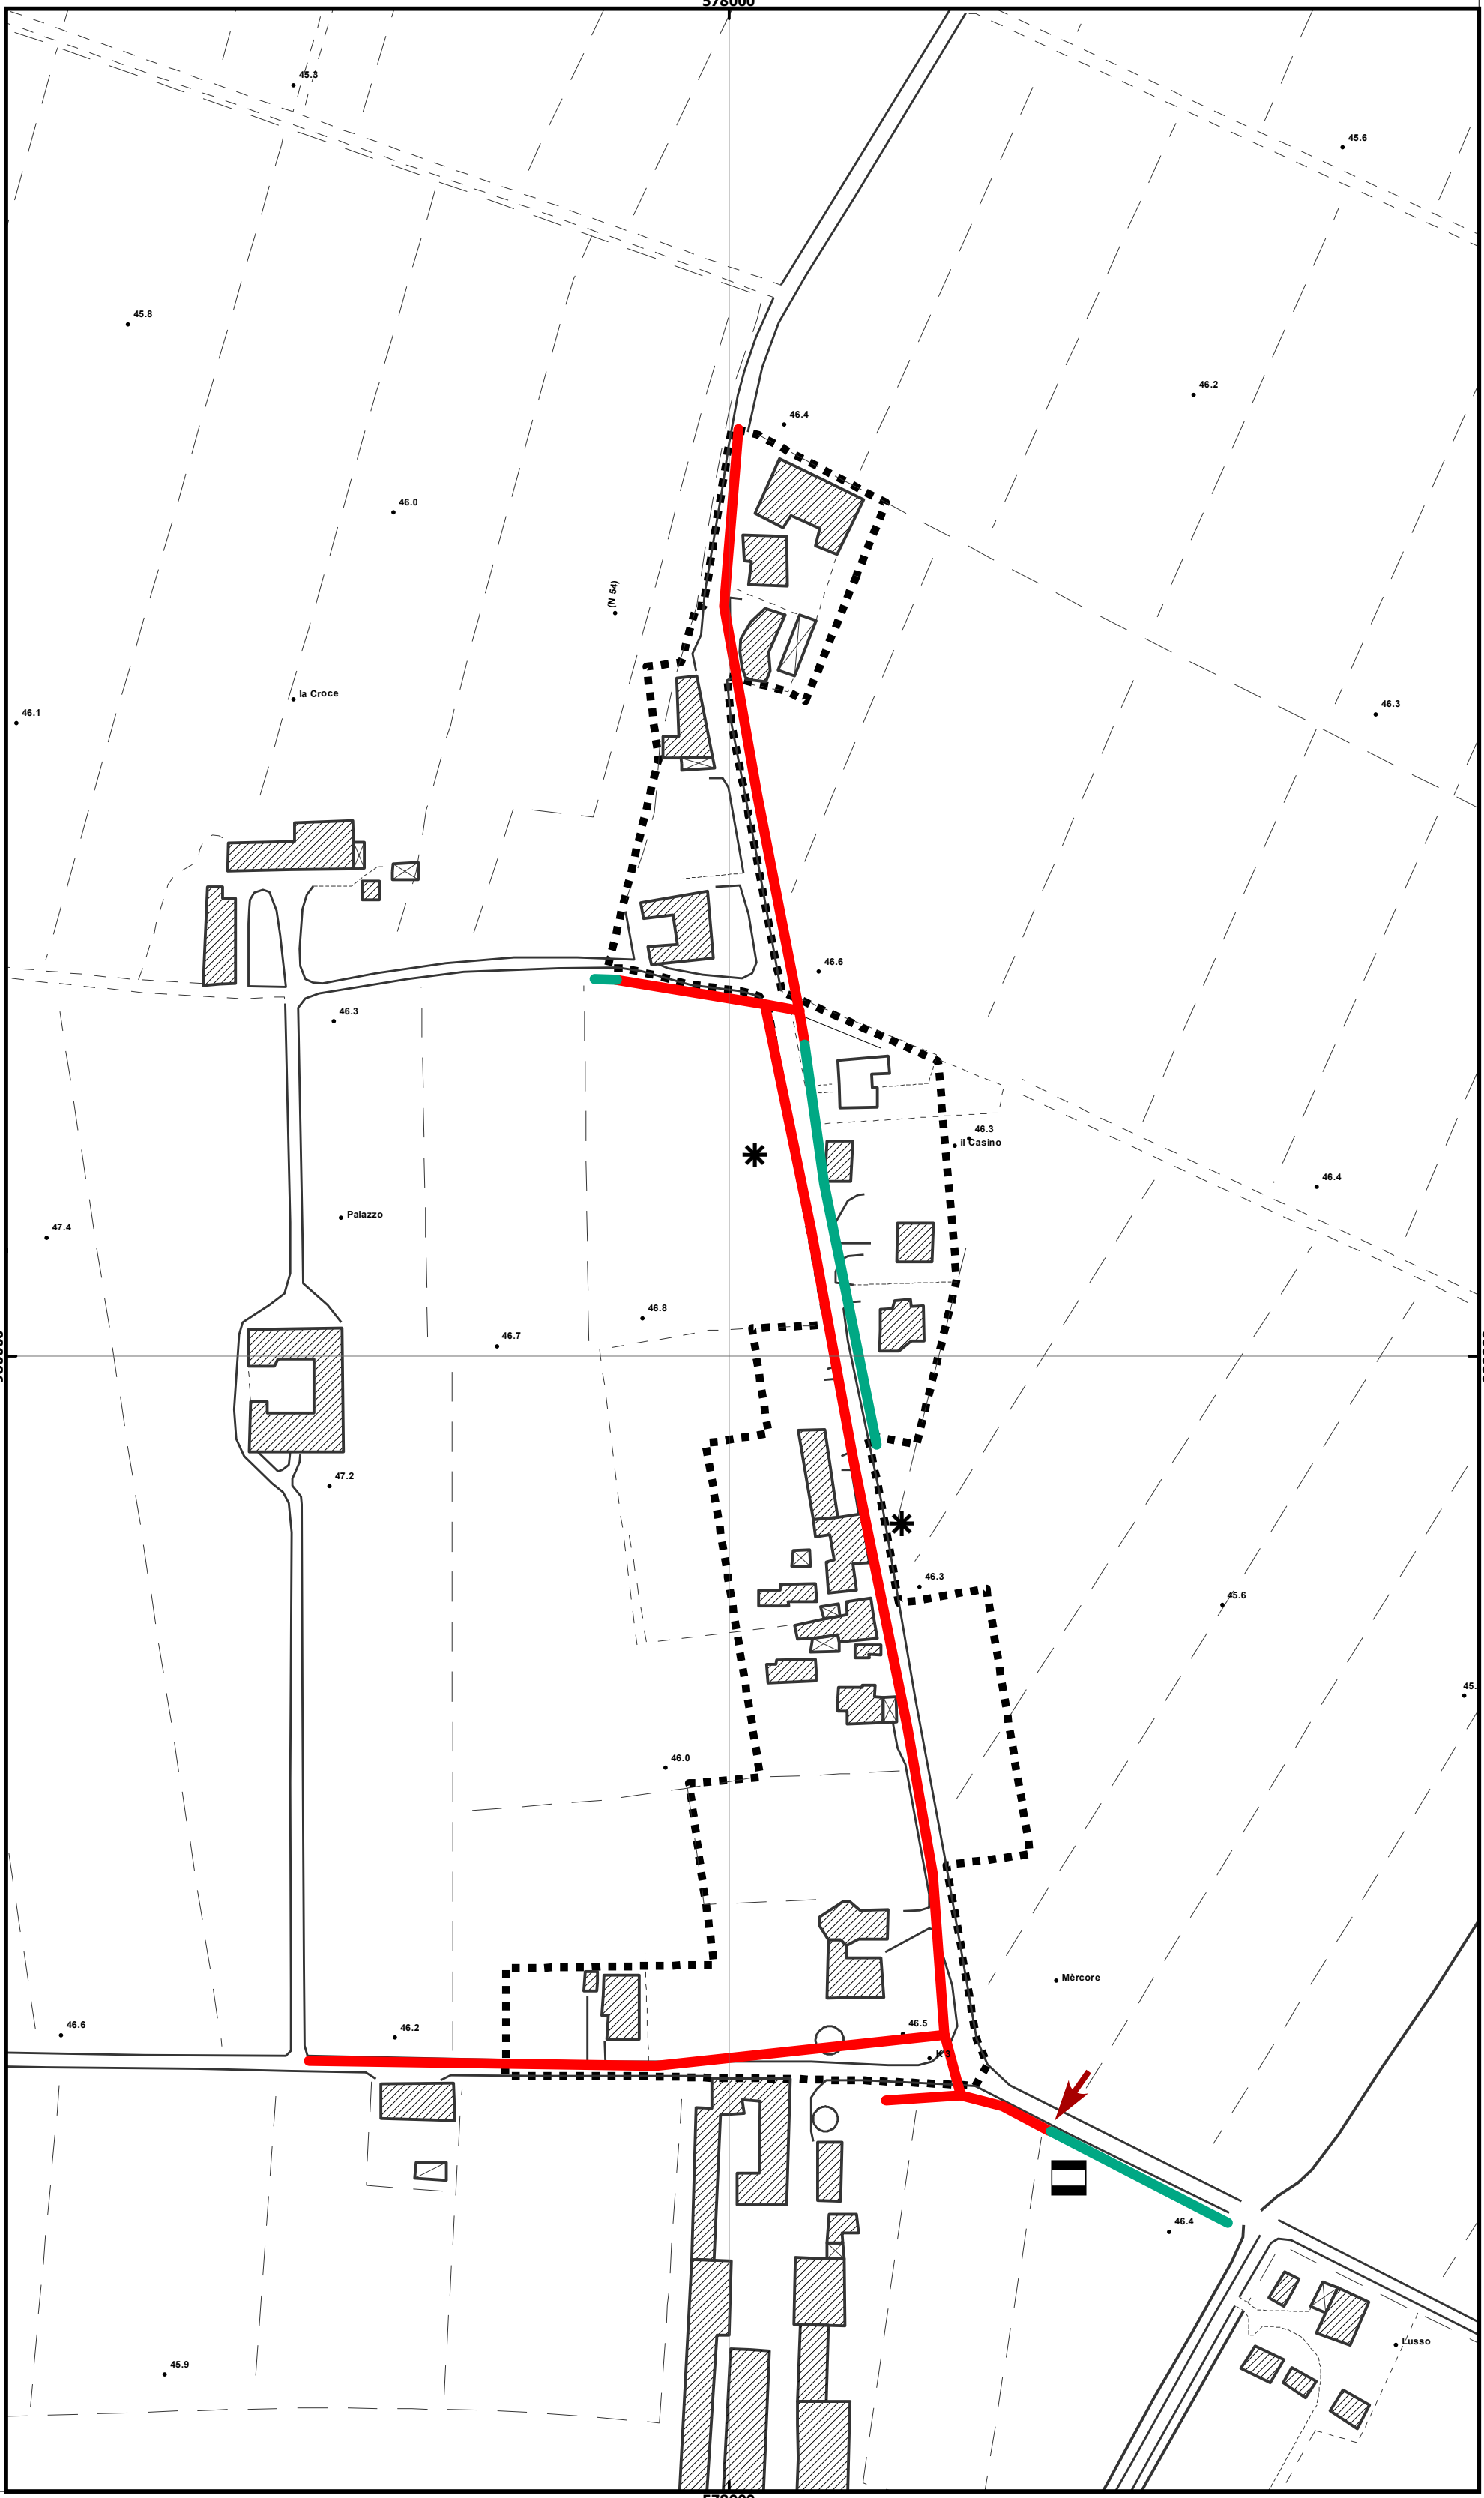
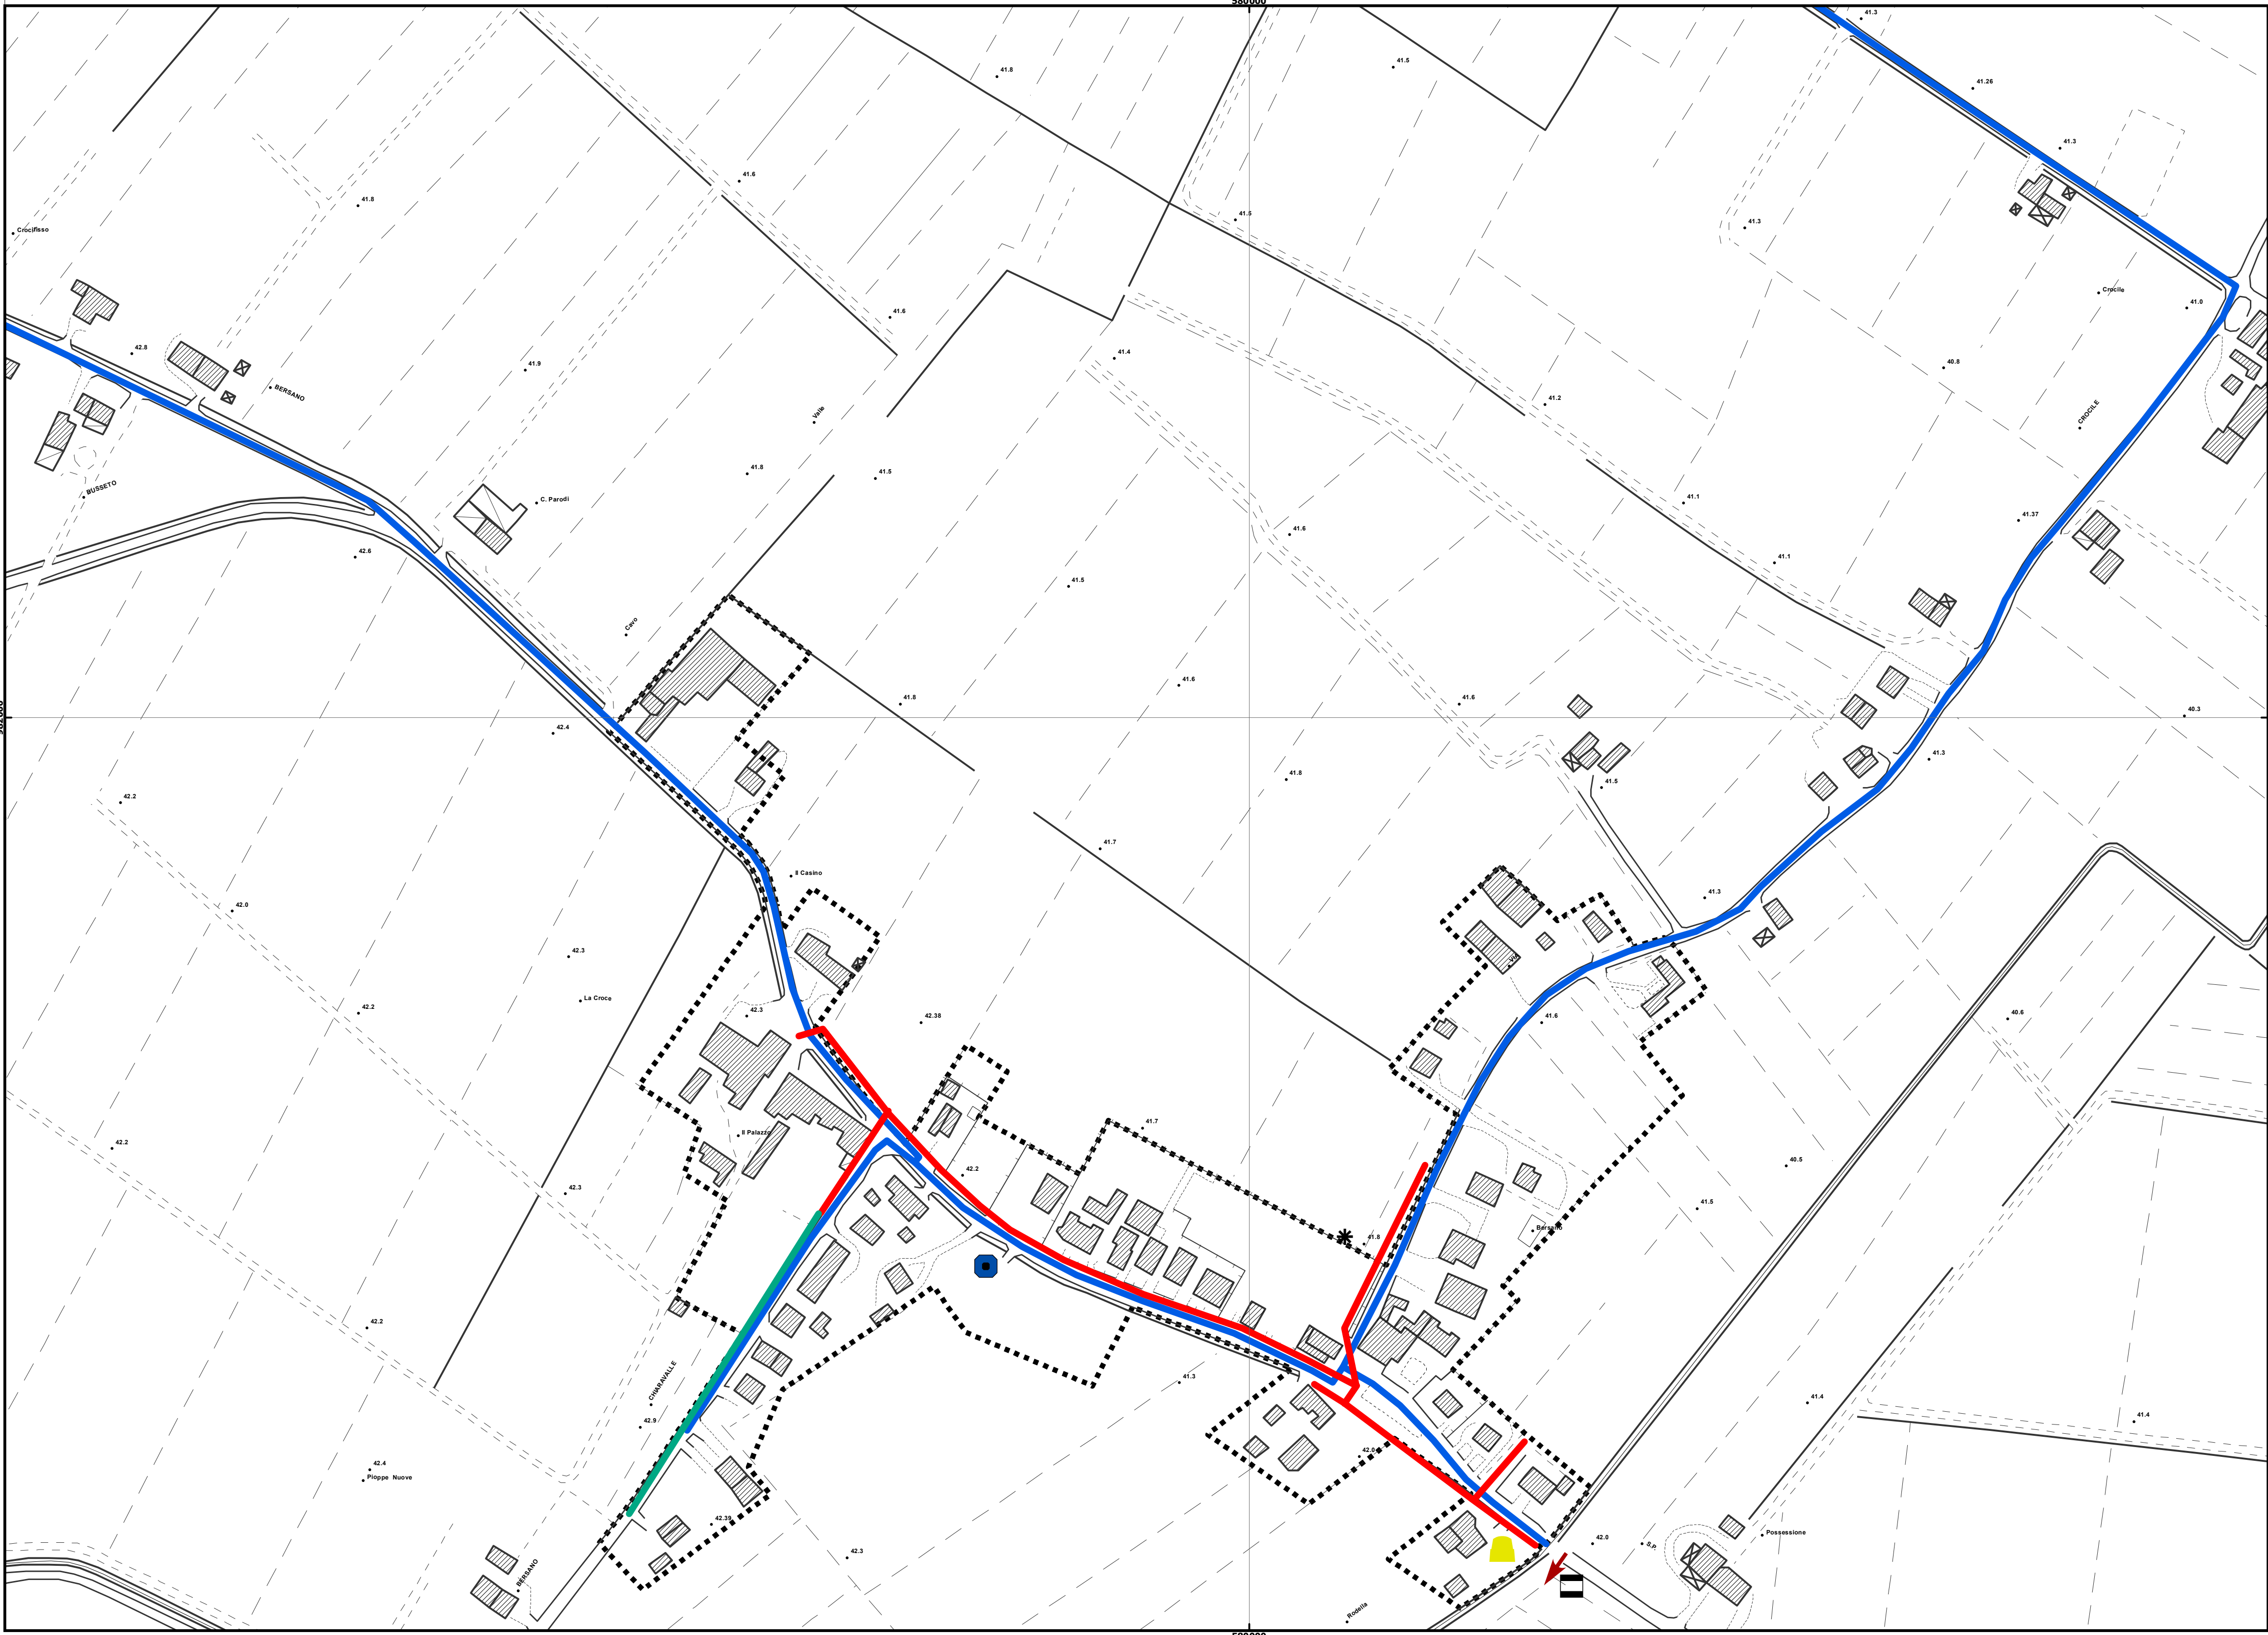


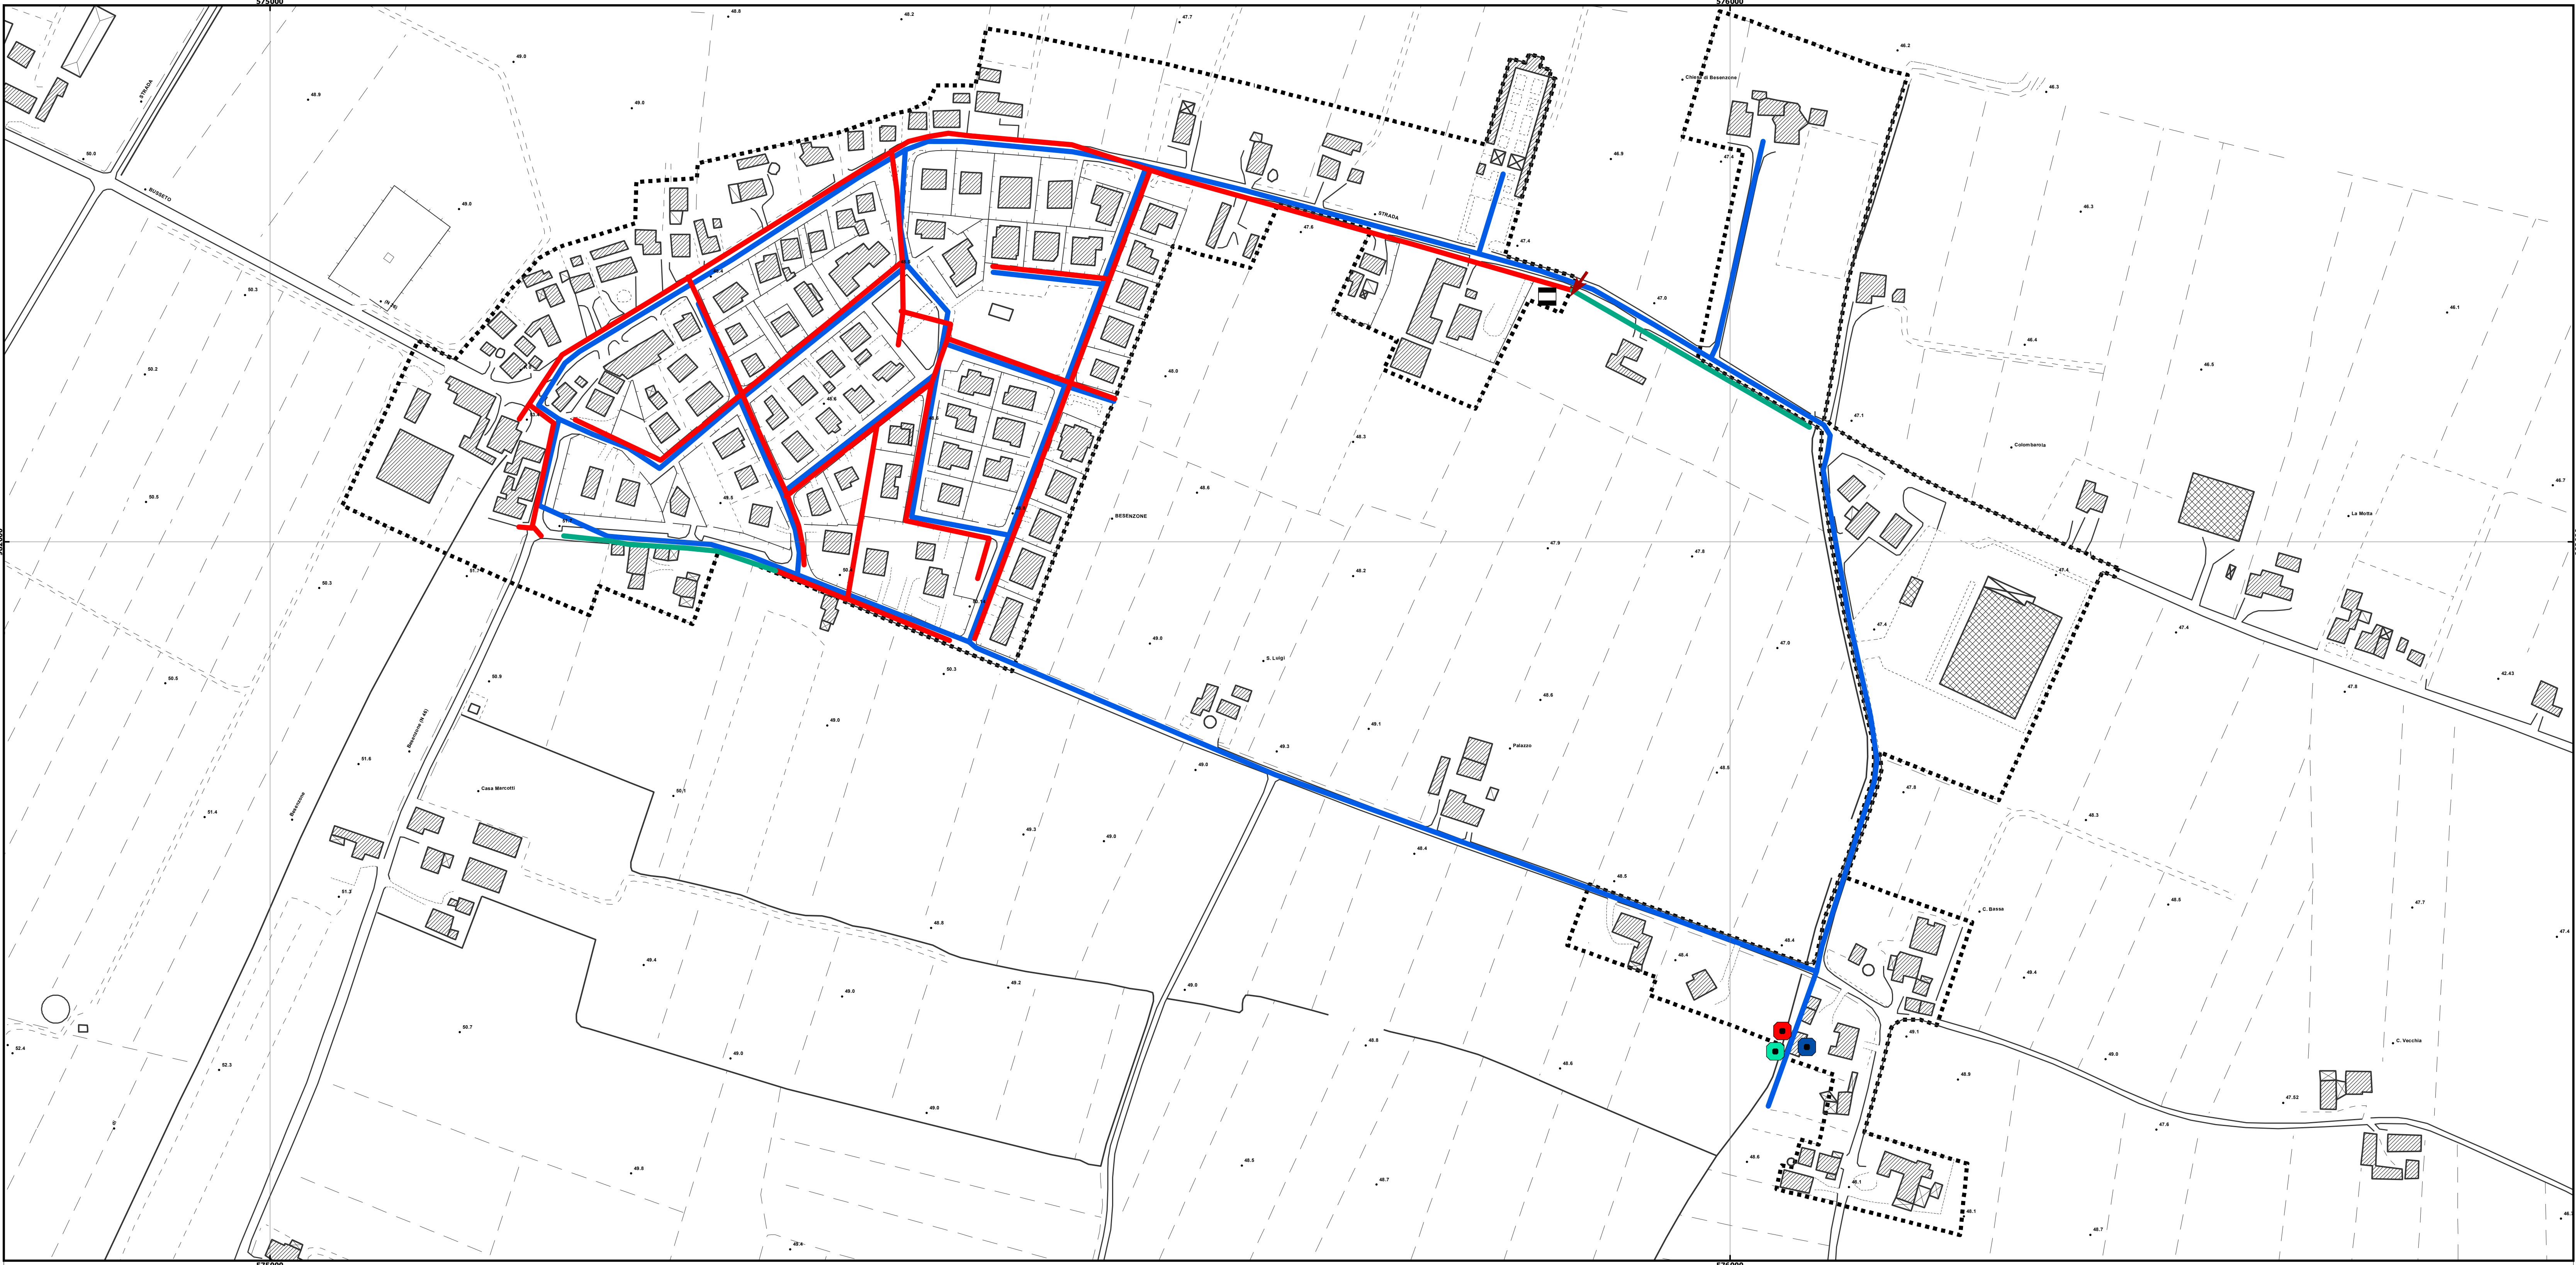

SISTEMA ACQUEDOTTISTICO

IMPIANTI

- Pozzi
- Seratoi
- Stazione di pompaggio

RETE

- Rete di adduzione idrica

SISTEMA FOGNARIO, DEPURATIVO E DELLO SMALTIMENTO RIFIUTI

IMPIANTI A SERVIZIO DELLA RETE FOGNARIA

- Solleverenti
- Scolmatore di piena
- Punto di scarico
- Impianto di depurazione/trattamento

RETE FOGNARIA - TRACCIATO INDICATIVO

- Rete chiara a gravità (meteoriche)
- Rete mista a gravità

LIMITI AMMINISTRATIVI

- Limite del territorio urbanizzato

P.S.C. - BESENZONE

oggetto:	
 COMUNE DI BESENZONE PIANO STRUTTURALE COMUNALE 	
fase:	
REDAZIONE QUADRO CONOSCITIVO APPROVATO CON DELIBERA DEL C.C. N°..... DEL	
committente:	
 COMUNE DI BESENZONE Via V.le L. 130 29010 Besenzone (PC) Tel. 0523/836405 fax 0523/835037 e-mail: info@comune.besenzone.pc.it	SINDACO Luigi Garavelli SEGRETARIO COMUNALE Dott.ssa Laura Ravechi
progettista capogruppo RTI:	
BERTONAZZI ASSOCIATI Via V.le L. 130 29010 Besenzone (PC) Tel. 0523/836405 fax 0523/835037 e-mail: bertonazziasociati@bertonazziasociati.it	
elaborato:	
C.3.1	
SISTEMA IDRICO INTEGRATO	
DICEMBRE 2014	
scala: 1:2.000	
progettisti RTI:	
Impianto della cartografia di base, produzione delle analisi territoriali, stesura informatica degli elaborati, soluzioni grafiche adottate	
Geom. Paolo Gatti	
Inge. Bertoni	
progettista mandatario:	
Studi storici, analisi socio-economiche, analisi demografiche e valutazione degli aspetti ecologici, naturalistici ed ambientali	
Arch. Giuseppe Tacchini	
progettista mandatario:	
Analisi geologiche, valutazione del rischio VALSAT	
Geol. Gabriele Corbelli	
progettista mandatario:	
Realizzazione della zonizzazione acustica	
Geom. Paolo Comiani	