


AREA ADIACENTE CIMITERO
SCHEDA N° 01
R.U.E.

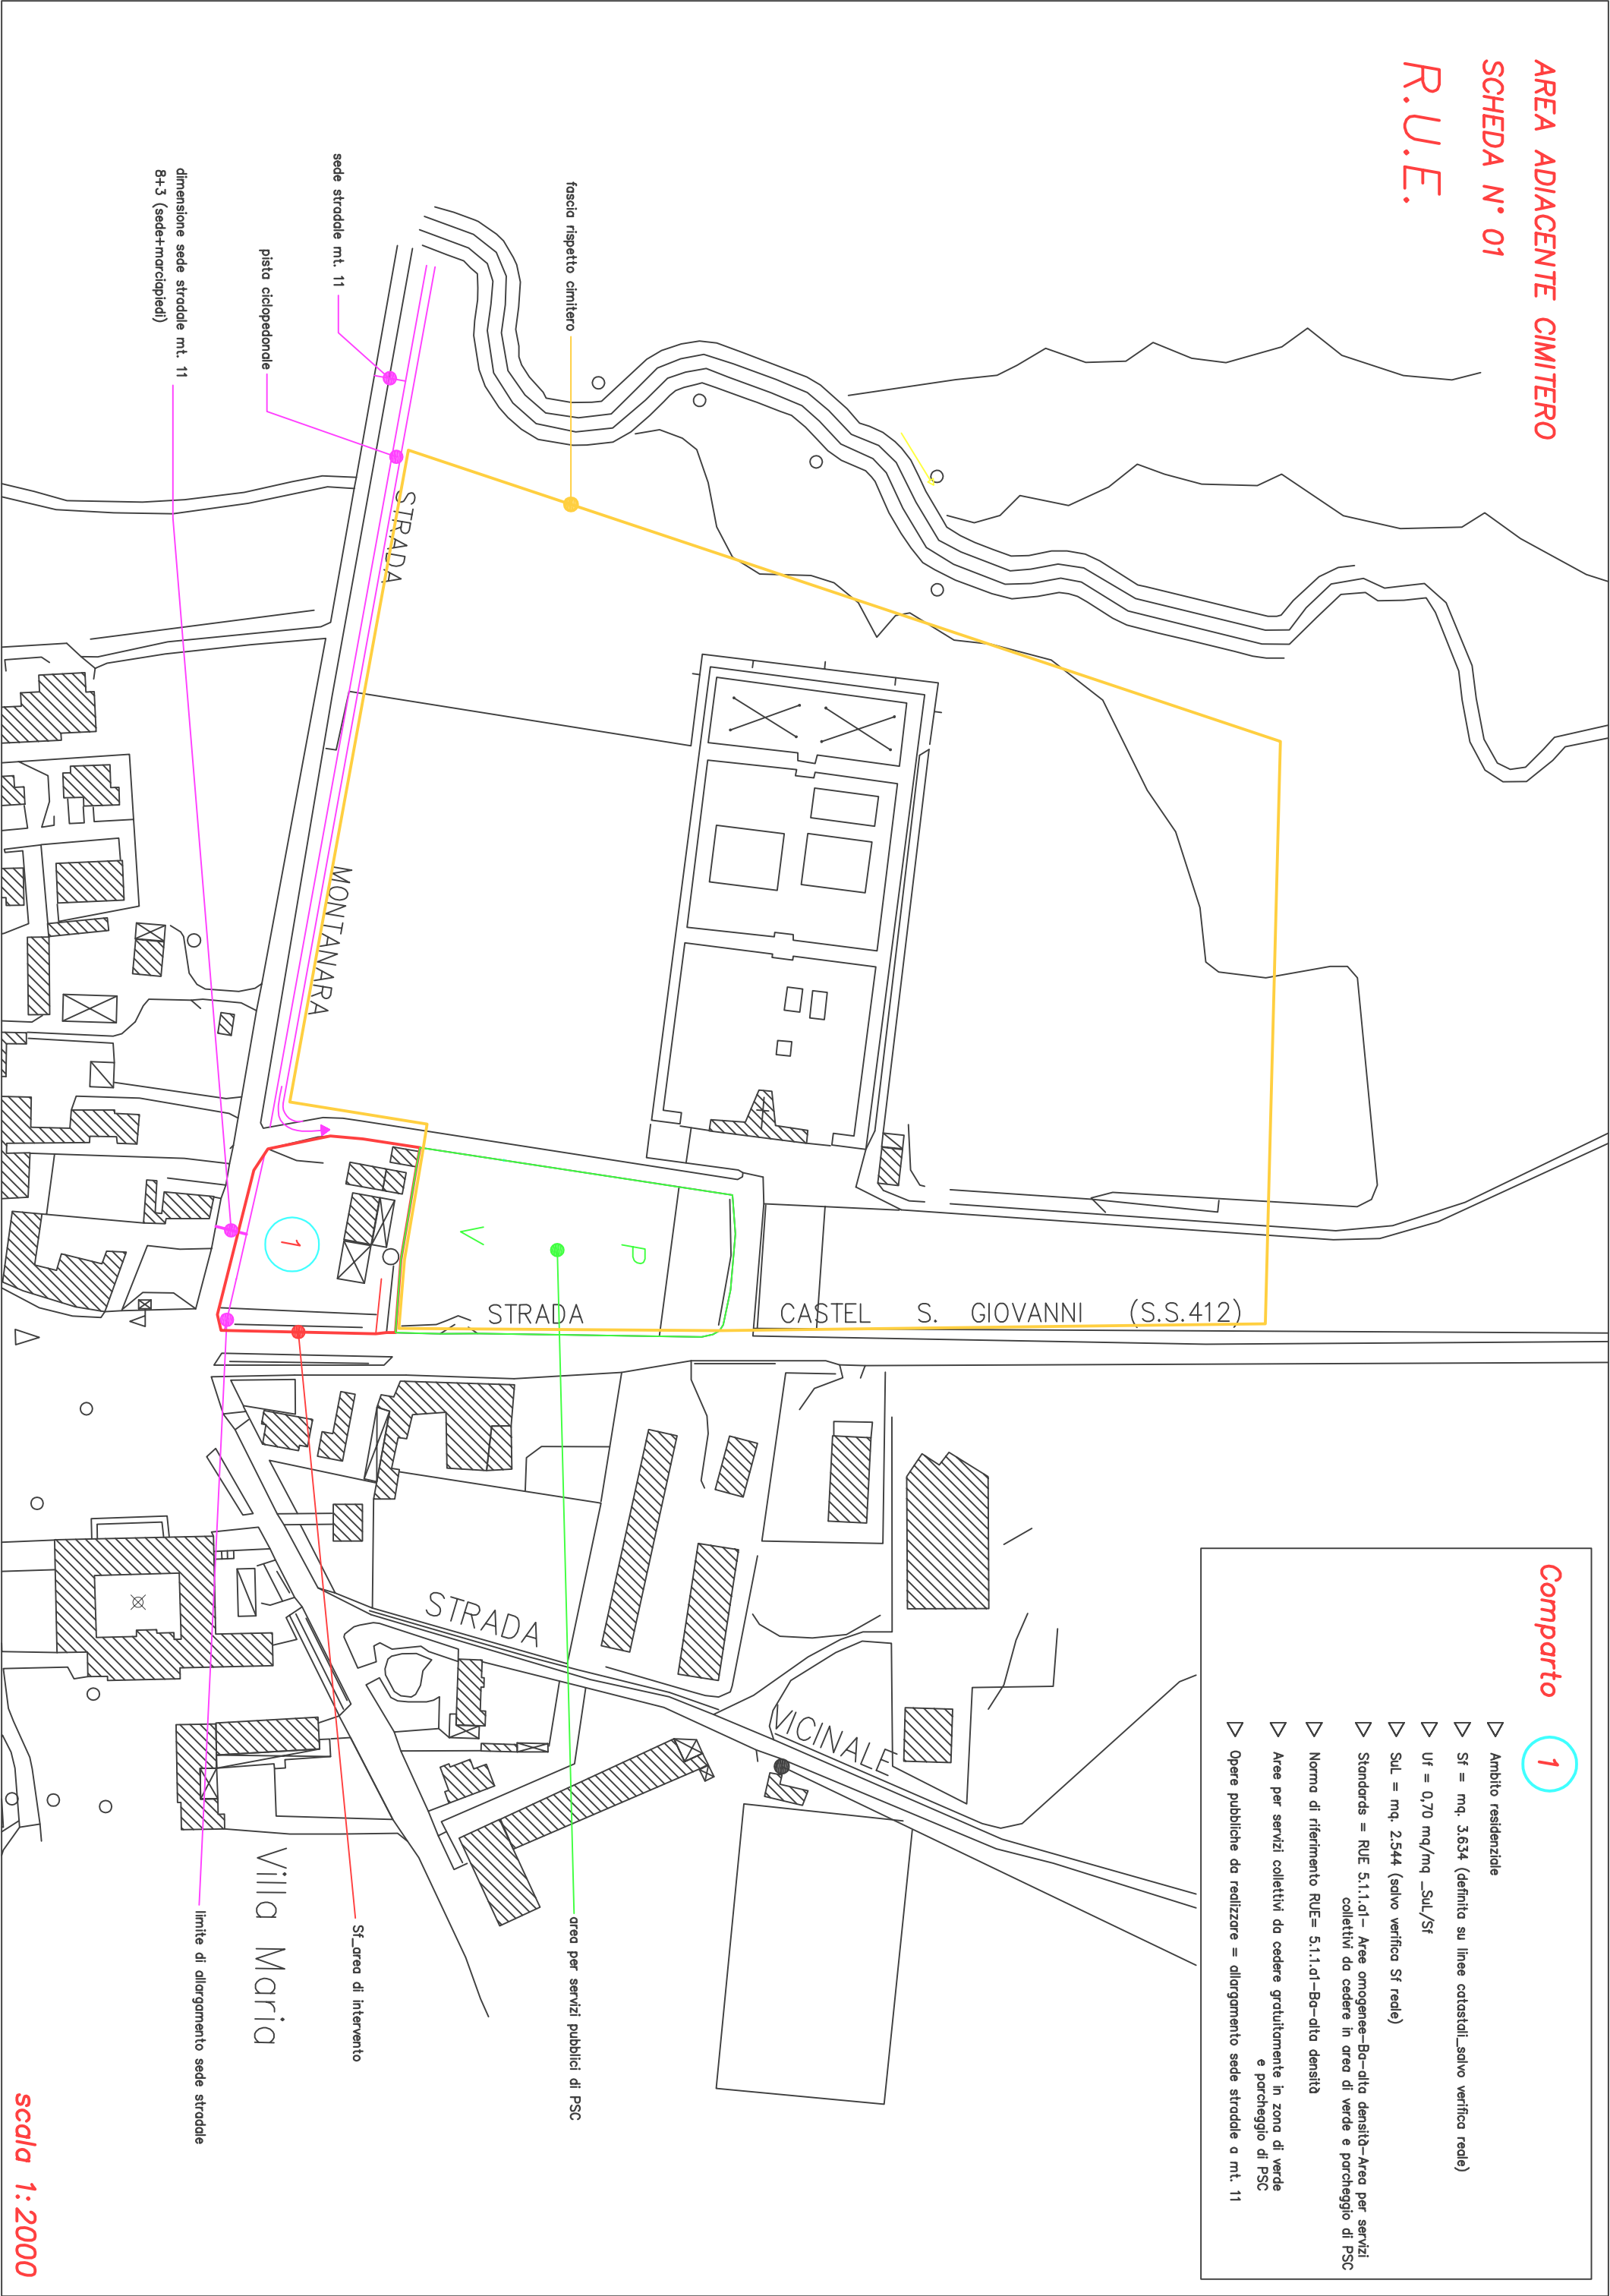

Comparto

1

- ▷ Ambito residenziale
- ▷ Sf = mq. 3.634 (definita su linee catastali_solvo verifica reale)
- ▷ Uf = 0,70 mq/mq _Sul/Sf
- ▷ Sul = mq. 2.544 (solvo verifica Sf reale)
- ▷ Standards = RUE 5.1.1.at - Aree omogenee-Ba-alti densità-Area per servizi collettivi da cedere in area di verde e parcheggio di PSC
- ▷ Norma di riferimento RUE= 5.1.1.at-Ba-alti densità
- ▷ Aree per servizi collettivi da cedere gratuitamente in zona di verde e parcheggio di PSC
- ▷ Opere pubbliche da realizzare = allargamento sede stradale a mt. 11