

n°	Unità edilizia	LEGENDA					
TIROLINA	Castelli	□	□□□□□□□□	Antiche cortine murarie			
	Tunni solari, cultonabate	□					
*	Dimore gentilizie o per comunità	*					
*	Edifici residenziali minori	*					
•	Accessori alla residenza	•					
+	Chiese, cappelle, oratori	+					
▲	Edifici rurali	▲					
◎	Edifici per servizi pubblici o privati	◎					

- Spazi a verde privato
- Spazi a verde con o passaggio privato
- Spazi pubblici o di uso pubblico

DISTINZIONI ATTUALI DI ZONE

A - abitazione  
L - lavori accessori alla residenza  
R - attività rurali  
C - attività commerciali pubbliche escluse  
P - altre/altre per la collettività  
U - usi privati sui terreni  
V - edificio abbandonato o in disuso

STATO DI CONSERVAZIONE

b - buono

m - mediocre

c - cattivo

p - pessimo

ETA' DI OGNI EDIFICIO


An - antico

Ve - vecchio

Re - recente


Nu - nuovo

Scheda di progetto		LOZAMBERTO(A1.49)	Pag.1
<b>LICENZA</b>			
<b>n°</b>			
Unità edilizia			
Unità minima d'intervento			
Unità di valore storico-ambientale			
Unità di valore ambientale-documentario			
Unità privata di valore storico-ambientale			
Spazi liberi di valore storico-ambientale			
Spazi liberi inedificabili			
Permetto della Zona omogenea A			
<b>CATEGORIE DI INTERVENTO AMMISSE</b>			
A.1 - residenze scientifiche			
A.2 - residenze e risanamento con servizi			
A.3 - risanatura e edilizia			
D - demolizione			
CATEGORIE DI SO AMMISSE			
a - abitazioni singole			
ac - abitazioni collettive			
l - lavori accessori alla residenza			
r - altri iti mali			
c - altri iti commerciali e pubblici esclusi			
p - attrezzature pubbliche e servizi sociali			

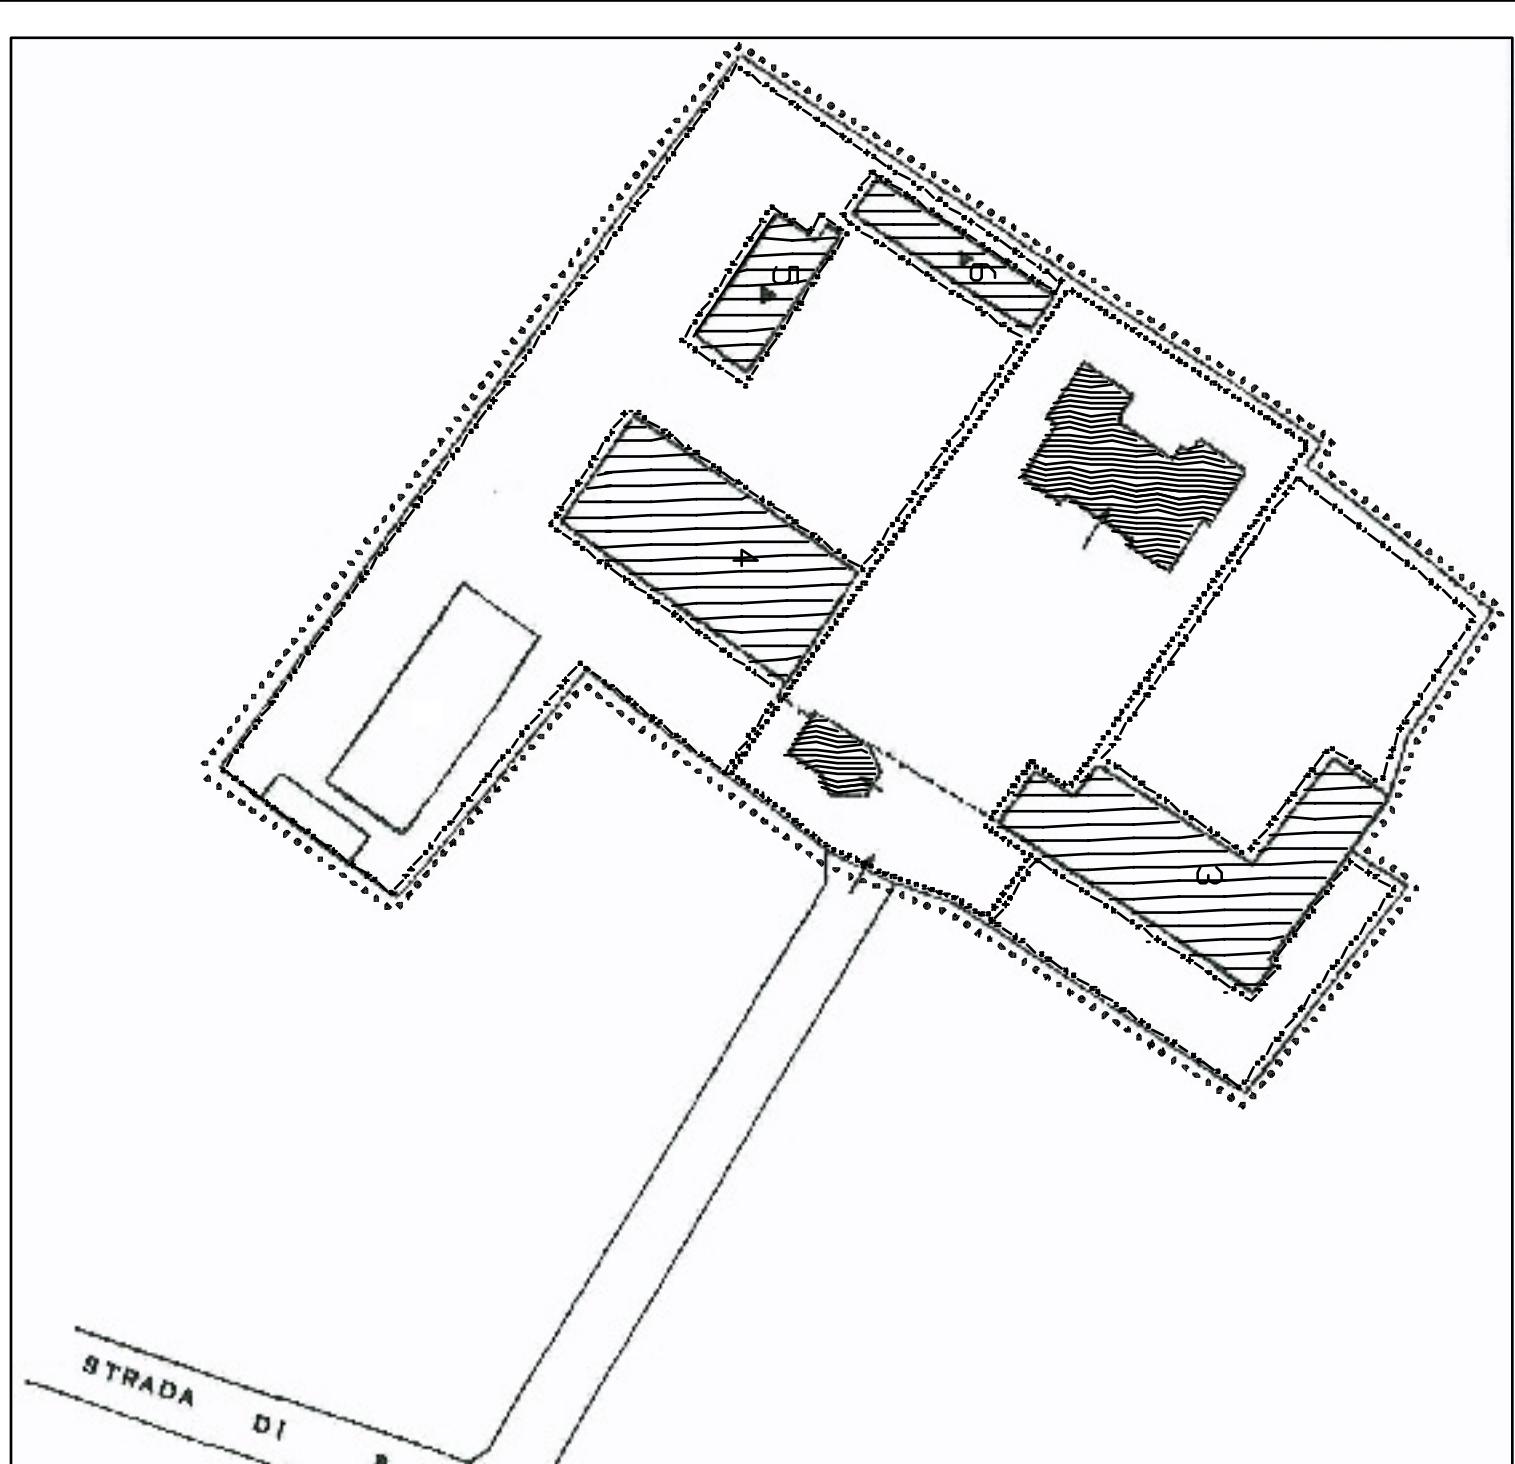


Scheda di progetto		LOZAMBERTO(A1.49)	Pag.2
<b>LICENZA</b>			
<b>n°</b>			
Unità edilizia			
Destinazione attuale di uso			
Piani			
Stato di conservazione			
Rià storico-amb.			
Value storic-amb.			
Note			

Pag.2

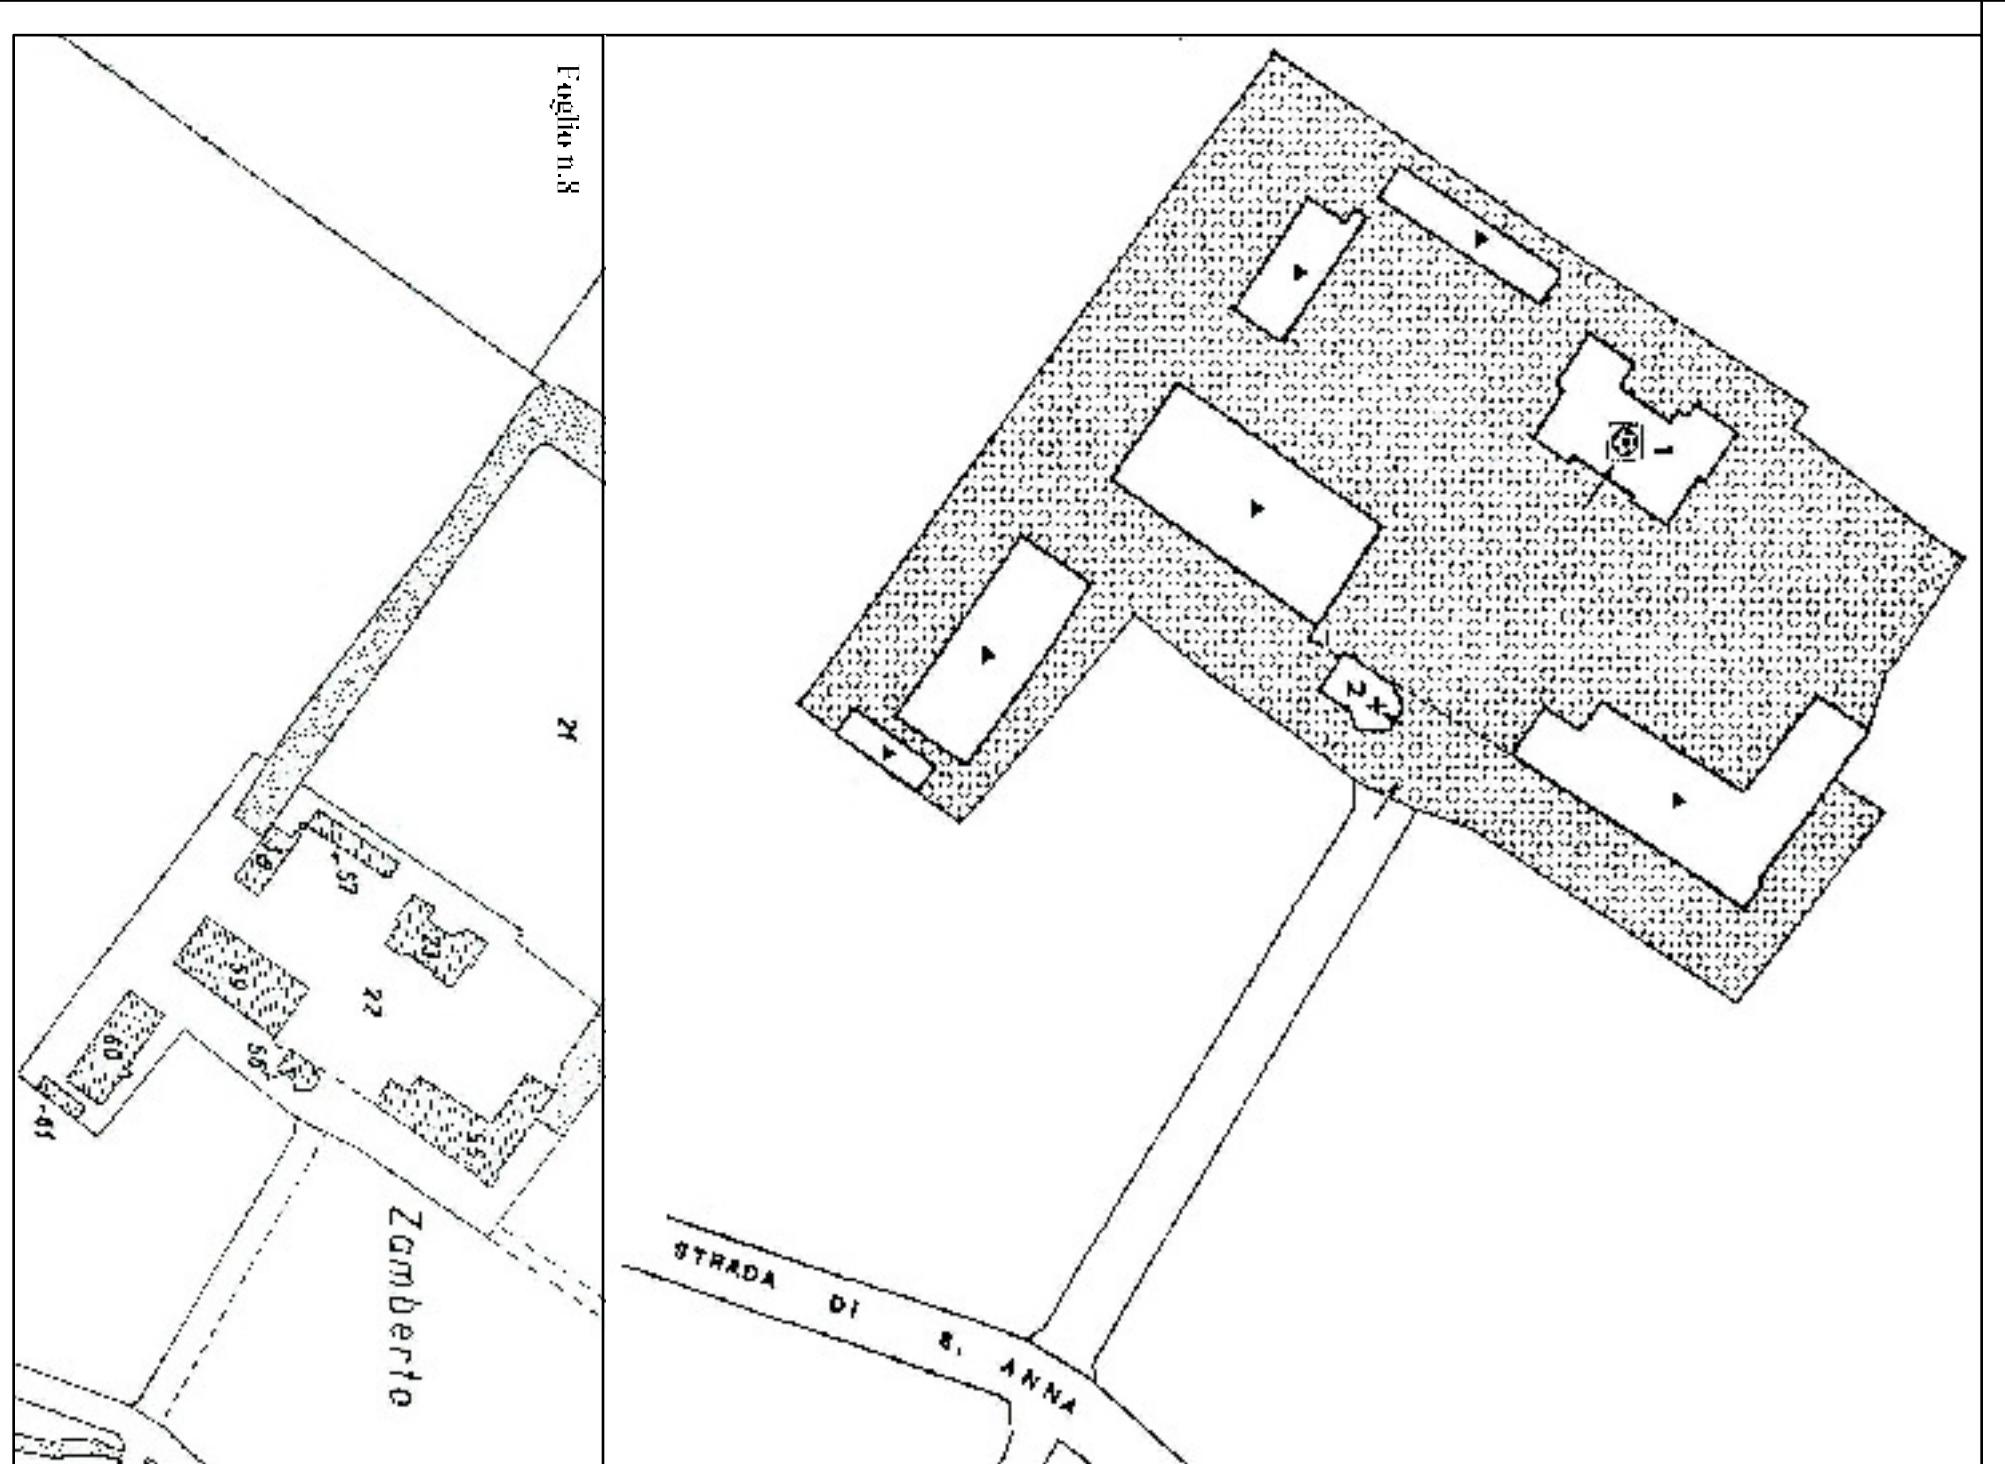

Scheda di progetto		LOZAMBERTO(A1.49)	Pag.3
<b>PIANTA EDIFICI Scala 1:500</b>			
<b>DATI METRICI</b>			
Pag.3

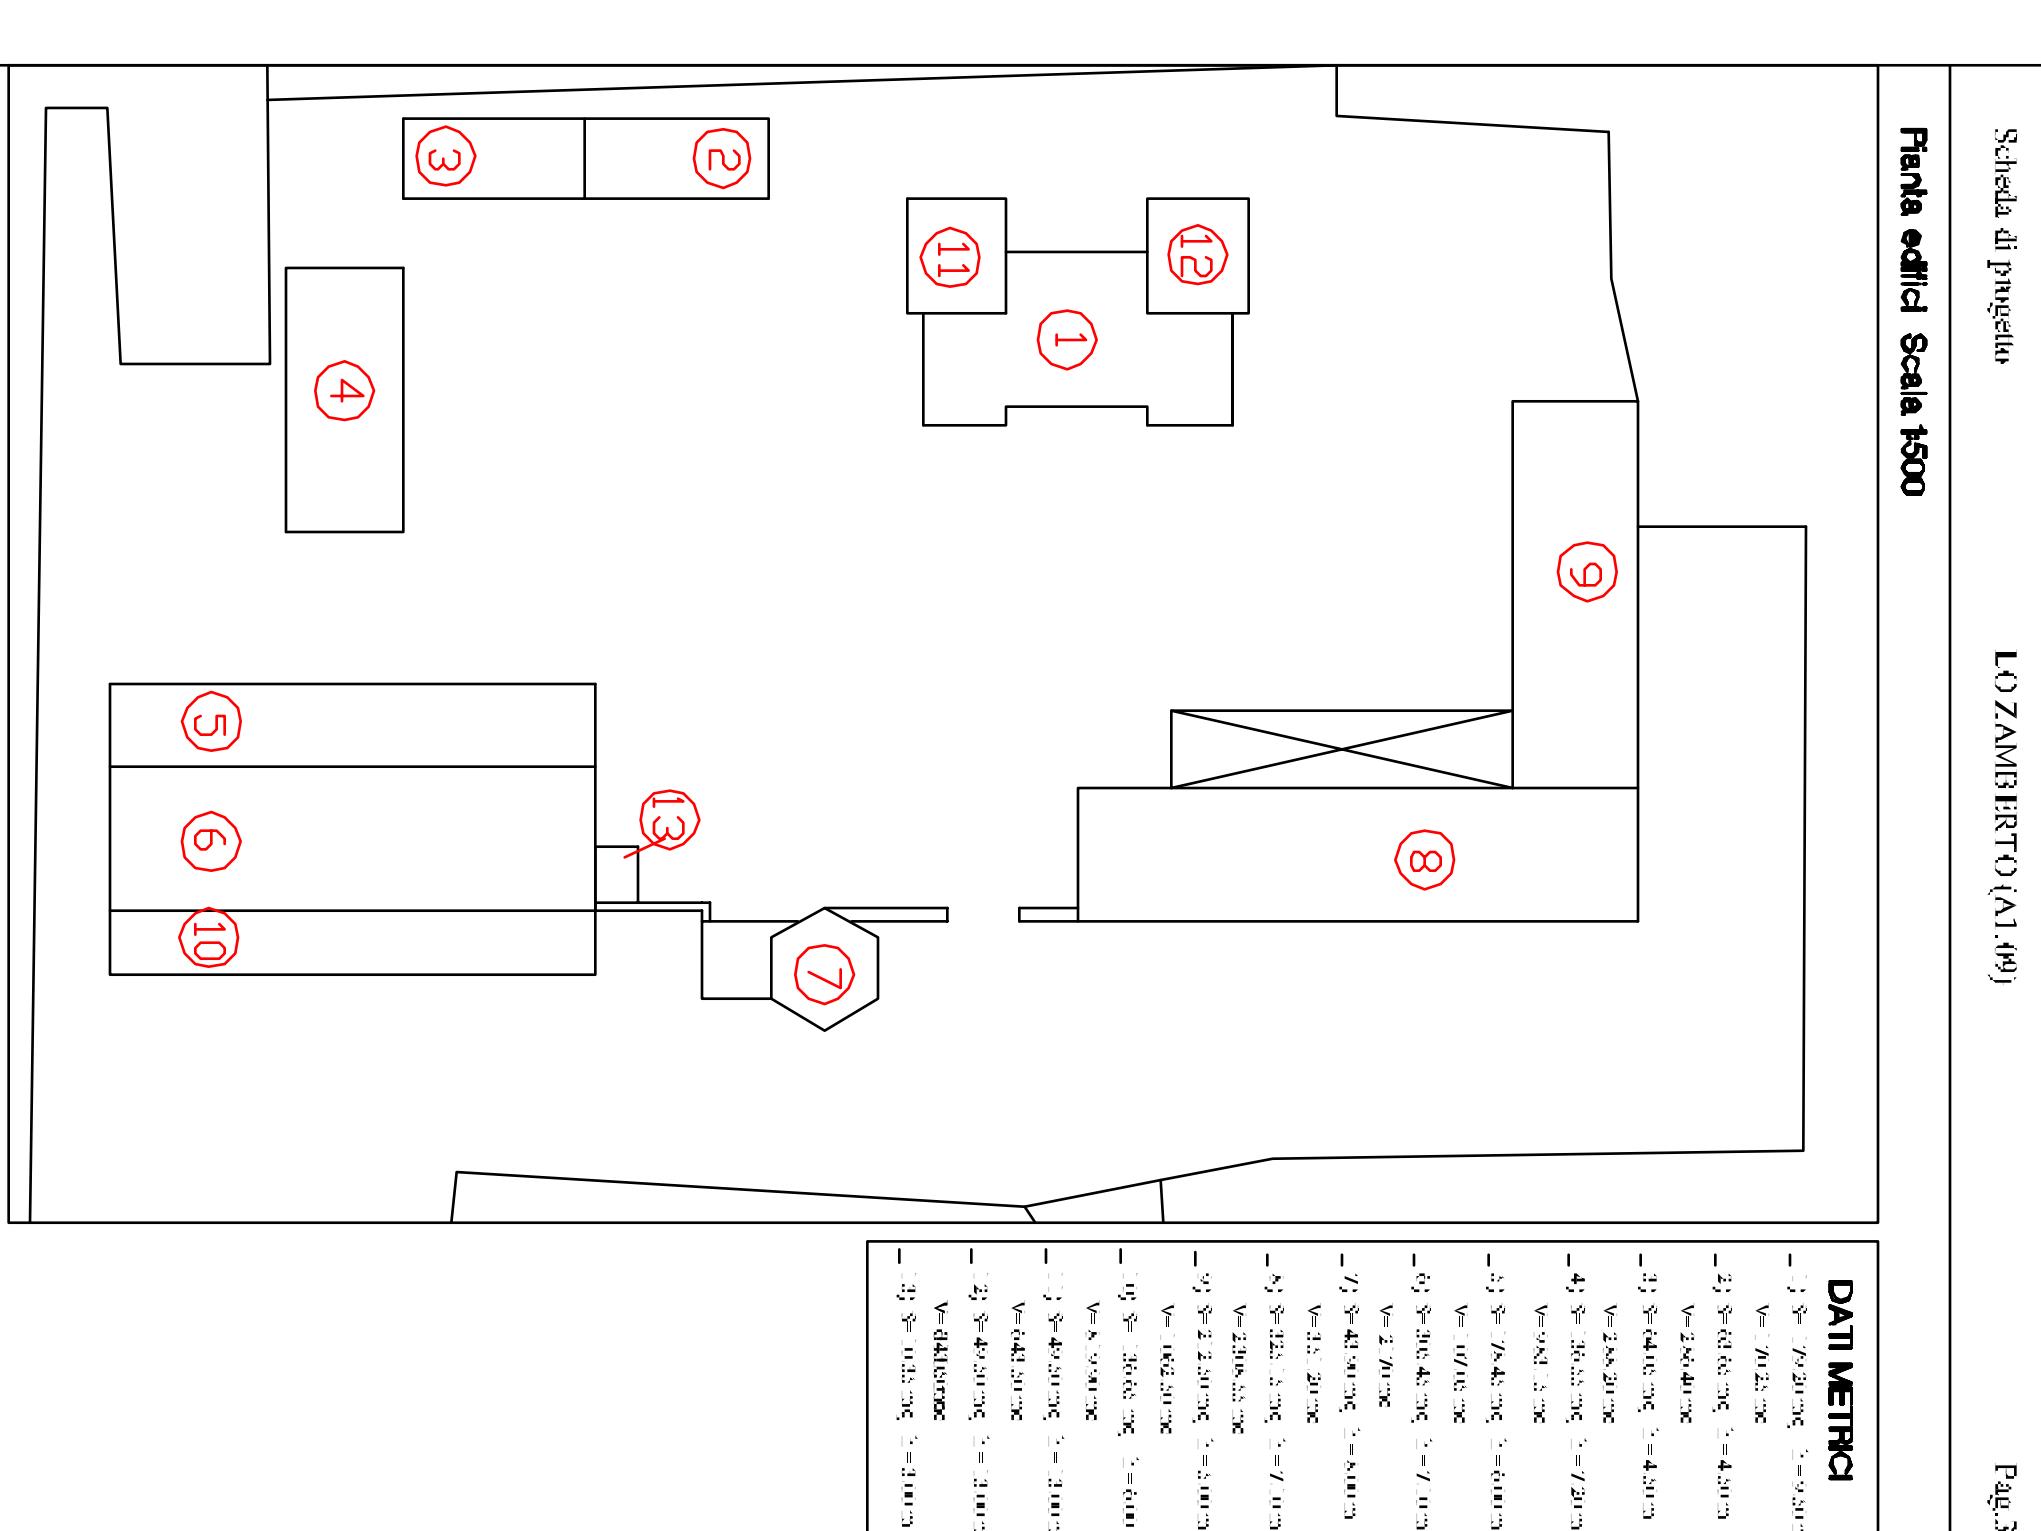

- a) L'antico cinquecentesco, posto al centro di una vasta corte natale. Appartenuto alla nobile famiglia degli Zamberti, fu venduto al Collegio Alberoni nel 1851.  
E' costituito da un unico corpo di abitazione, senza cortile interno e presenta quattro torri angolari di forma quadrata, le due ad ovest più alte. Cornici di cornamenta con mensole.  
I locali sono coperti in parte da volta, in parte da soffitto in legno; alcuni di essi sono stati di recente ammodernati.  
b) Cappella probabilmente settecentesca, dedicata a S. Giuseppe, su pianta esagonale, costruita da una stessa lapidea, con un'appendice rettangolare verso sud che ospita l'altare. L'interno è riccamente decorato con succulti in pietra deteriorati, nonché da alcuni affreschi.  
In stato di grave abbandono, ma del tutto meritevole di conservazione, può essere ancora recuperata con un intervento tempestivo.

c) Compagni aggiunti in epoche non lontane, più di alone anche soltanto ambientale.

Tutta l'area confina, nonché il campo relazionante al castello, verso ovest e est (lungo il viale 21) erano recinti da un lungo "recinto" di cui rimangono tratti sui lati sud ed ovest. Al centro si accede a mediante un ponte (ex auto) presso la Cappella.

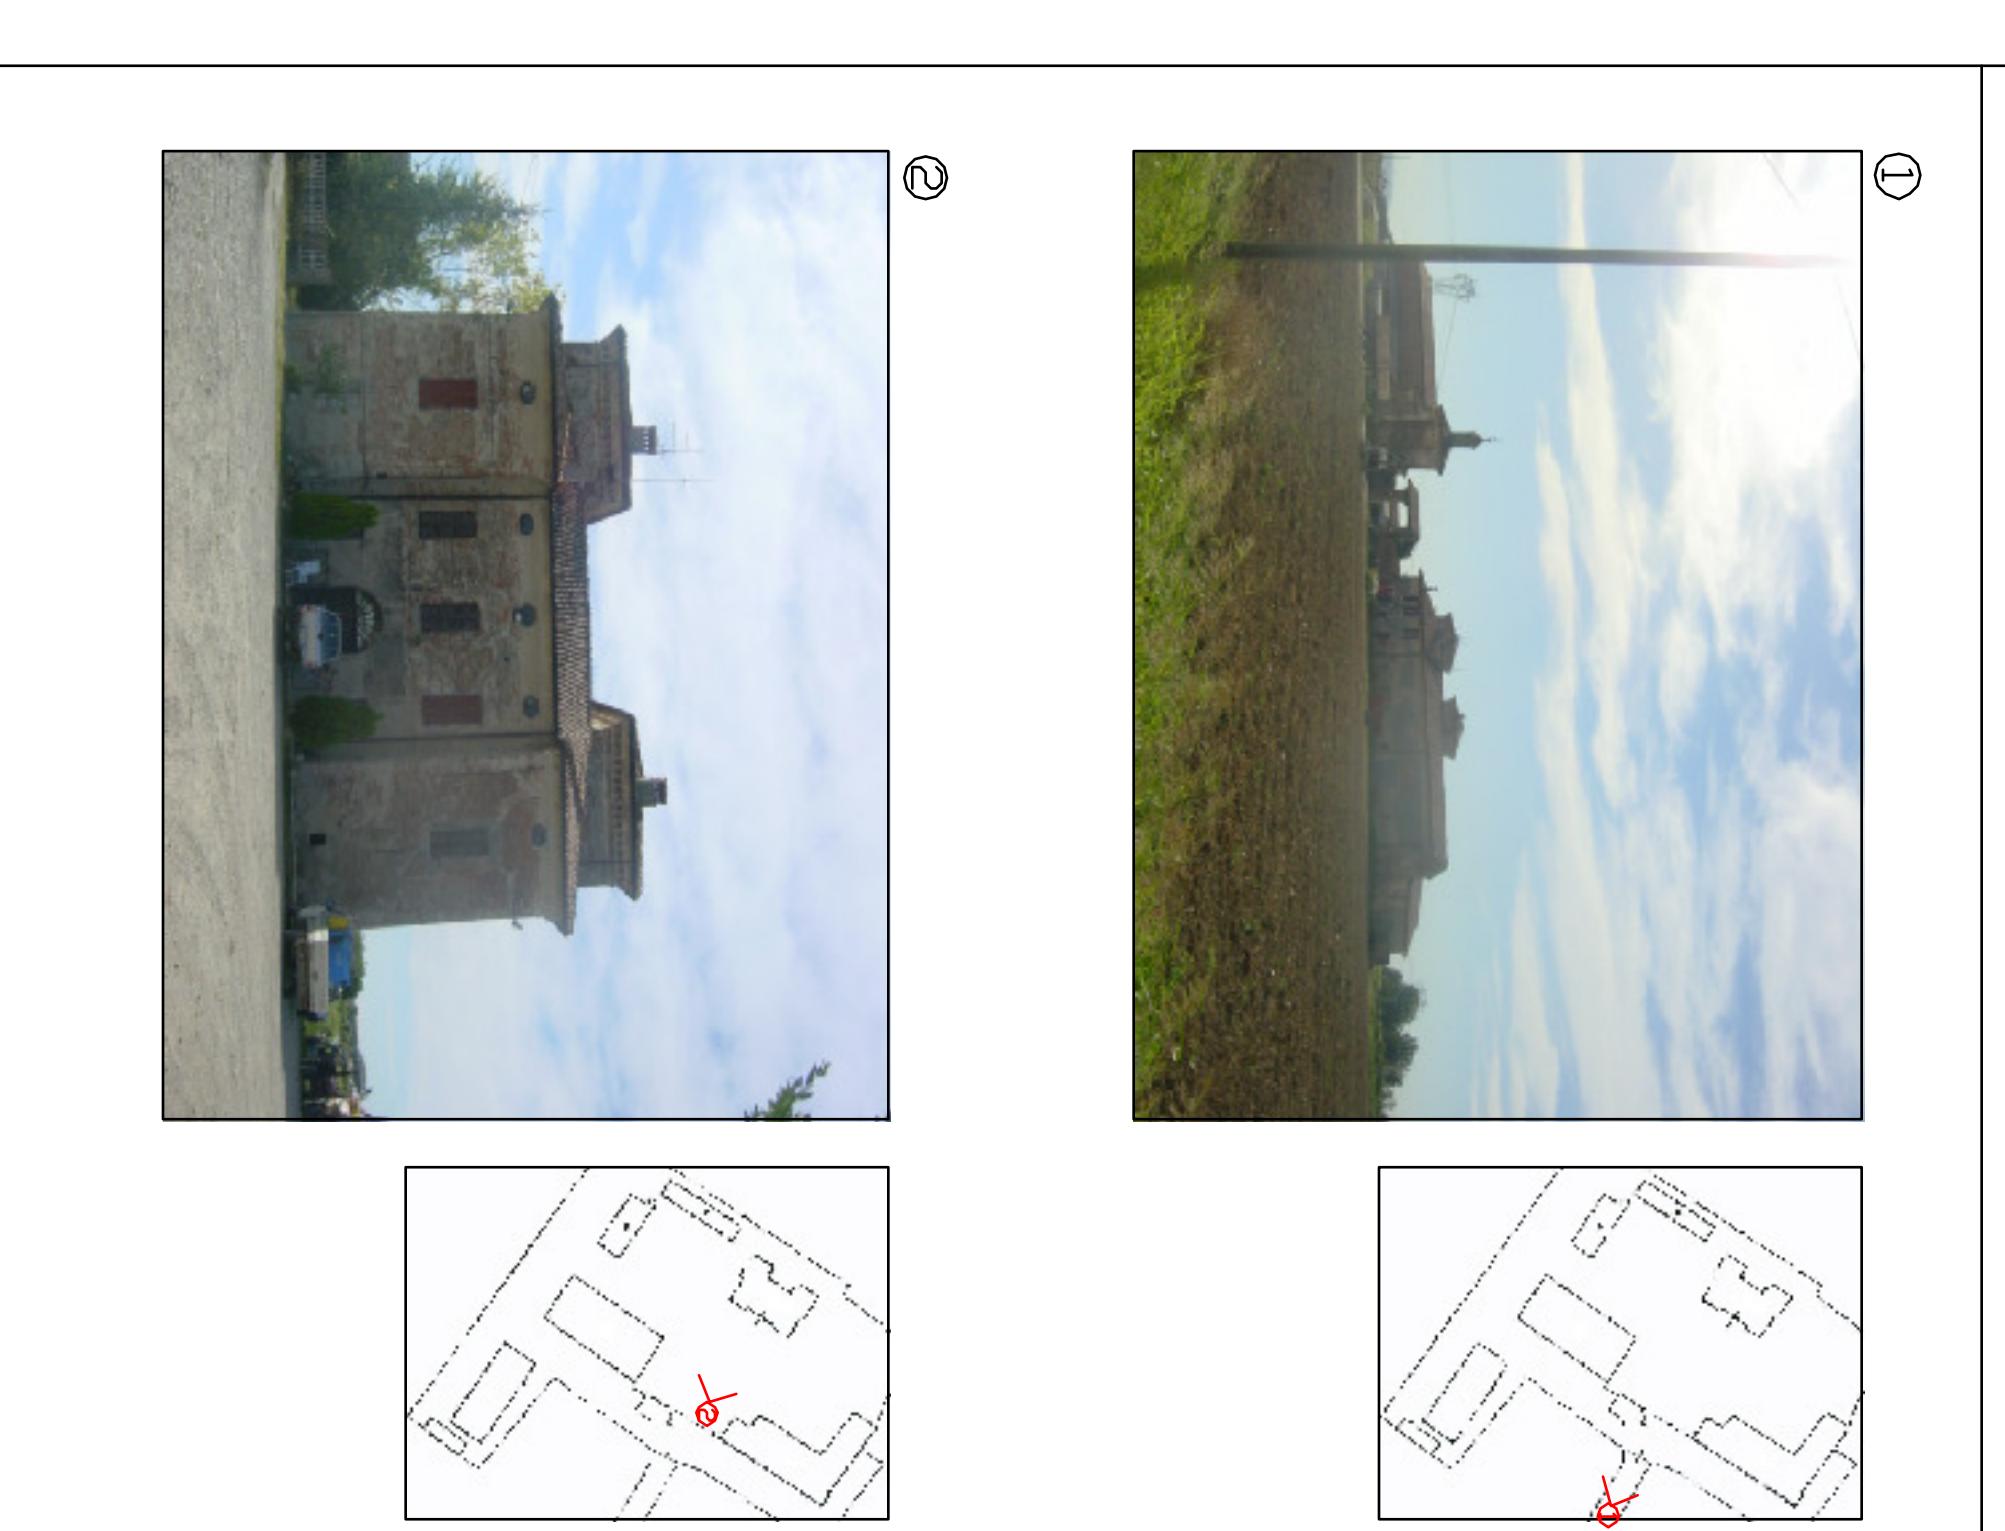

Unità edilizia	Destinazione attuale di uso	Piani	Stato di conservazione	Rià	Value storic-amb.	Note
1	A	3	m	An	sì	a)
2	P	1	p	An	sì	b)
3	R	2	m	Ve	sì	c)
4	R	2	m	Ve	sì	c)
5	R	2	m	Ve	sì	c)
6	R	2	m	Ve	sì	c)