LEGENDA

n° — Unità edilizia

TIPOLOGIA

- Castelli — Antiche cortine murarie
- Torri isolate, colombaie
- Dimore gentilizie o per comunità
- Edifici residenziali minori
- Accessori alla residenza
- Chiese, cappelle, oratori
- Edifici rurali
- Edifici per servizi pubblici o privati

- Spazi a verde privato
- Spazi a corte o passaggio privato
- Spazi pubblici o di uso pubblico

DESTINAZIONE ATTUALE D'USO

A - abitazione
F - funzioni accessorie alla residenza
R - attività rurali
C - attività commerciali e pubblici esercizi
P - attrezzature per la collettività
U - usi produttivi
V - edificio abbandonato o in disuso

STATO DI CONSERVAZIONE

b - buono
m - mediocre
c - cattivo
p - pessimo

ETA' DEGLI EDIFICI

An - antico
Ve - vecchio
Re - recente
Nu - nuovo

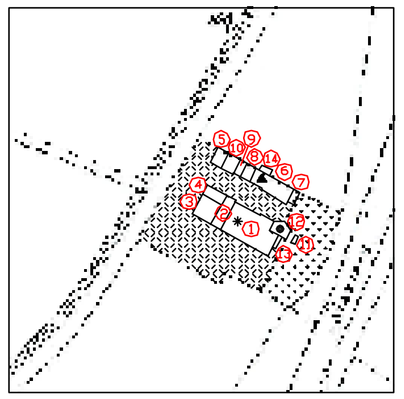

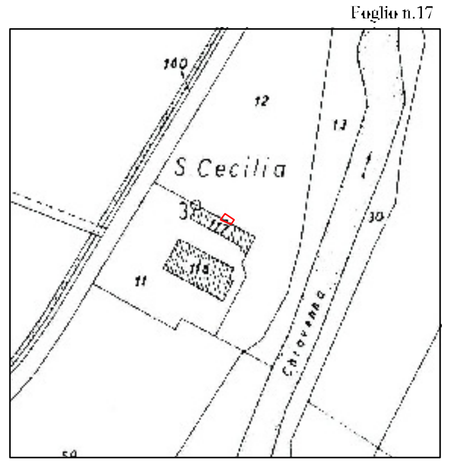

Unità edilizia	Destinazione attuale d'uso	Piani	Stato di conservazione	Età	Valore storico-amb.	Note
1	A	2	b	Ve	si	
2	R	2	b	Ve	si	
3	R	2	b	Ve	si	
4	R	1	b	Ve	si	
5	F	1	m	Re	no	
6	F	2	m	Ve	no	
7	F	1	m	Ve	no	
8	F	2	m	Ve	no	
9	F	2	m	Ve	no	
10	F	1	m	Ve	no	
11	F	1	m	Re	no	
12	F	1	b	Re	no	
13	F	1	b	Re	no	

①

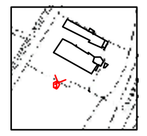

②

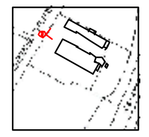

LEGENDA

n° — Unità edilizia

- Unità minima d'intervento
- Unità di valore storico-ambientale
- Unità di valore ambientale-documentario
- Unità priv e di valore storico-artistico-ambientale
- Spazi liberi di valore storico-ambientale
- Spazi liberi inedificabili
- Perimetro della Zona omogenea A

CATEGORIE D'INTERVENTO AMMESSE

A1 - restauro scientifico
A2 - restauro e risanamento conservativo
A3 - ristrutturazione edilizia
D - demolizione

CATEGORIE D'USO AMMESSE

as - abitazioni singole
ac - abitazioni collettive
f - funzioni accessorie alla residenza
r - attività rurali
c - attività commerciali e pubblici esercizi
p - attrezzature pubbliche e servizi sociali

Unità edilizia	Categoria d'intervento	Destinazione d'uso	
1	A2	as	
2	A2	r	
3	A2	r	
4	A2	r	
5	D	r	
6	A3	r	
7	A3	r	
8	A3	r	
9	A3	r	
10	A3	r	
11	D	f	
12	D	f	
13	D	f	

Pianta edifici Scala 1:500

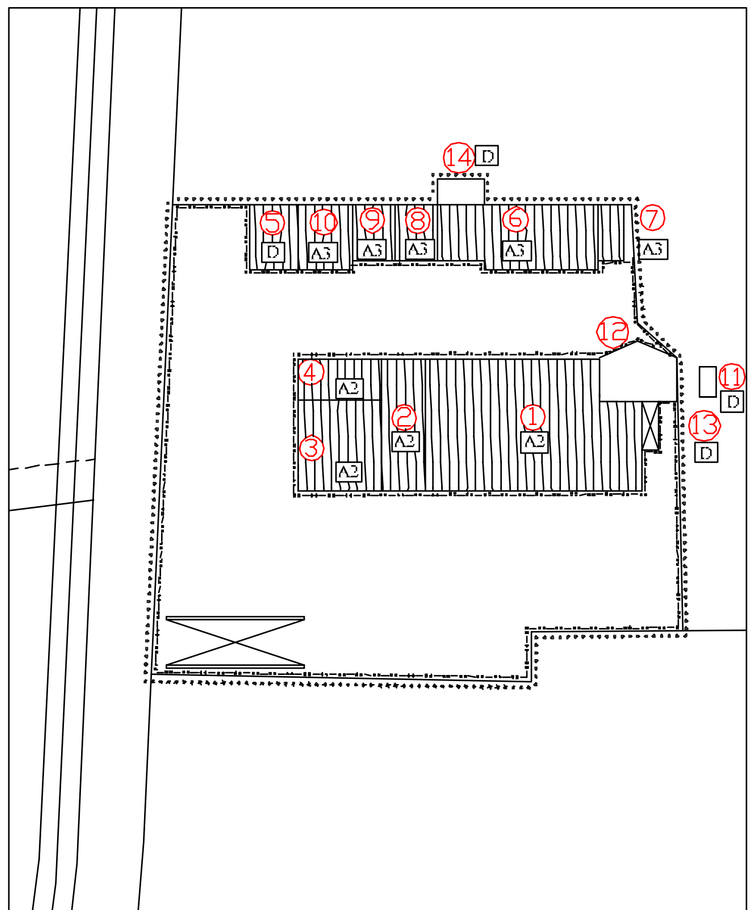

DATI METRICI

1; S= 234 mq h = 9.35 m V= 2.188 mc	4; S= 48 mq h = 9.35 m V= 448 mc	7; S= 9.80 mq h = 3.80 m V= 35.60 mc	10; S= 48.26 mq h = 3.75 m V= 177.30 mc
2; S= 77.25 mq h = 9.35 m V= 722 mc	5; S= 42.36 mq h = 3.10 m V= 131.30 mc	8; S= 32.30 mq h = 3.75 m V= 120.00 mc	11; S= 7 mq h = 2 m V= 14 mc
3; S= 140 mq h = 9.35 m V= 1.309.00 mc	6; S= 44.26 mq h = 3.75 m V= 165.22 mc	9; S= 33 mq h = 3.75 m V= 123.75 mc	