


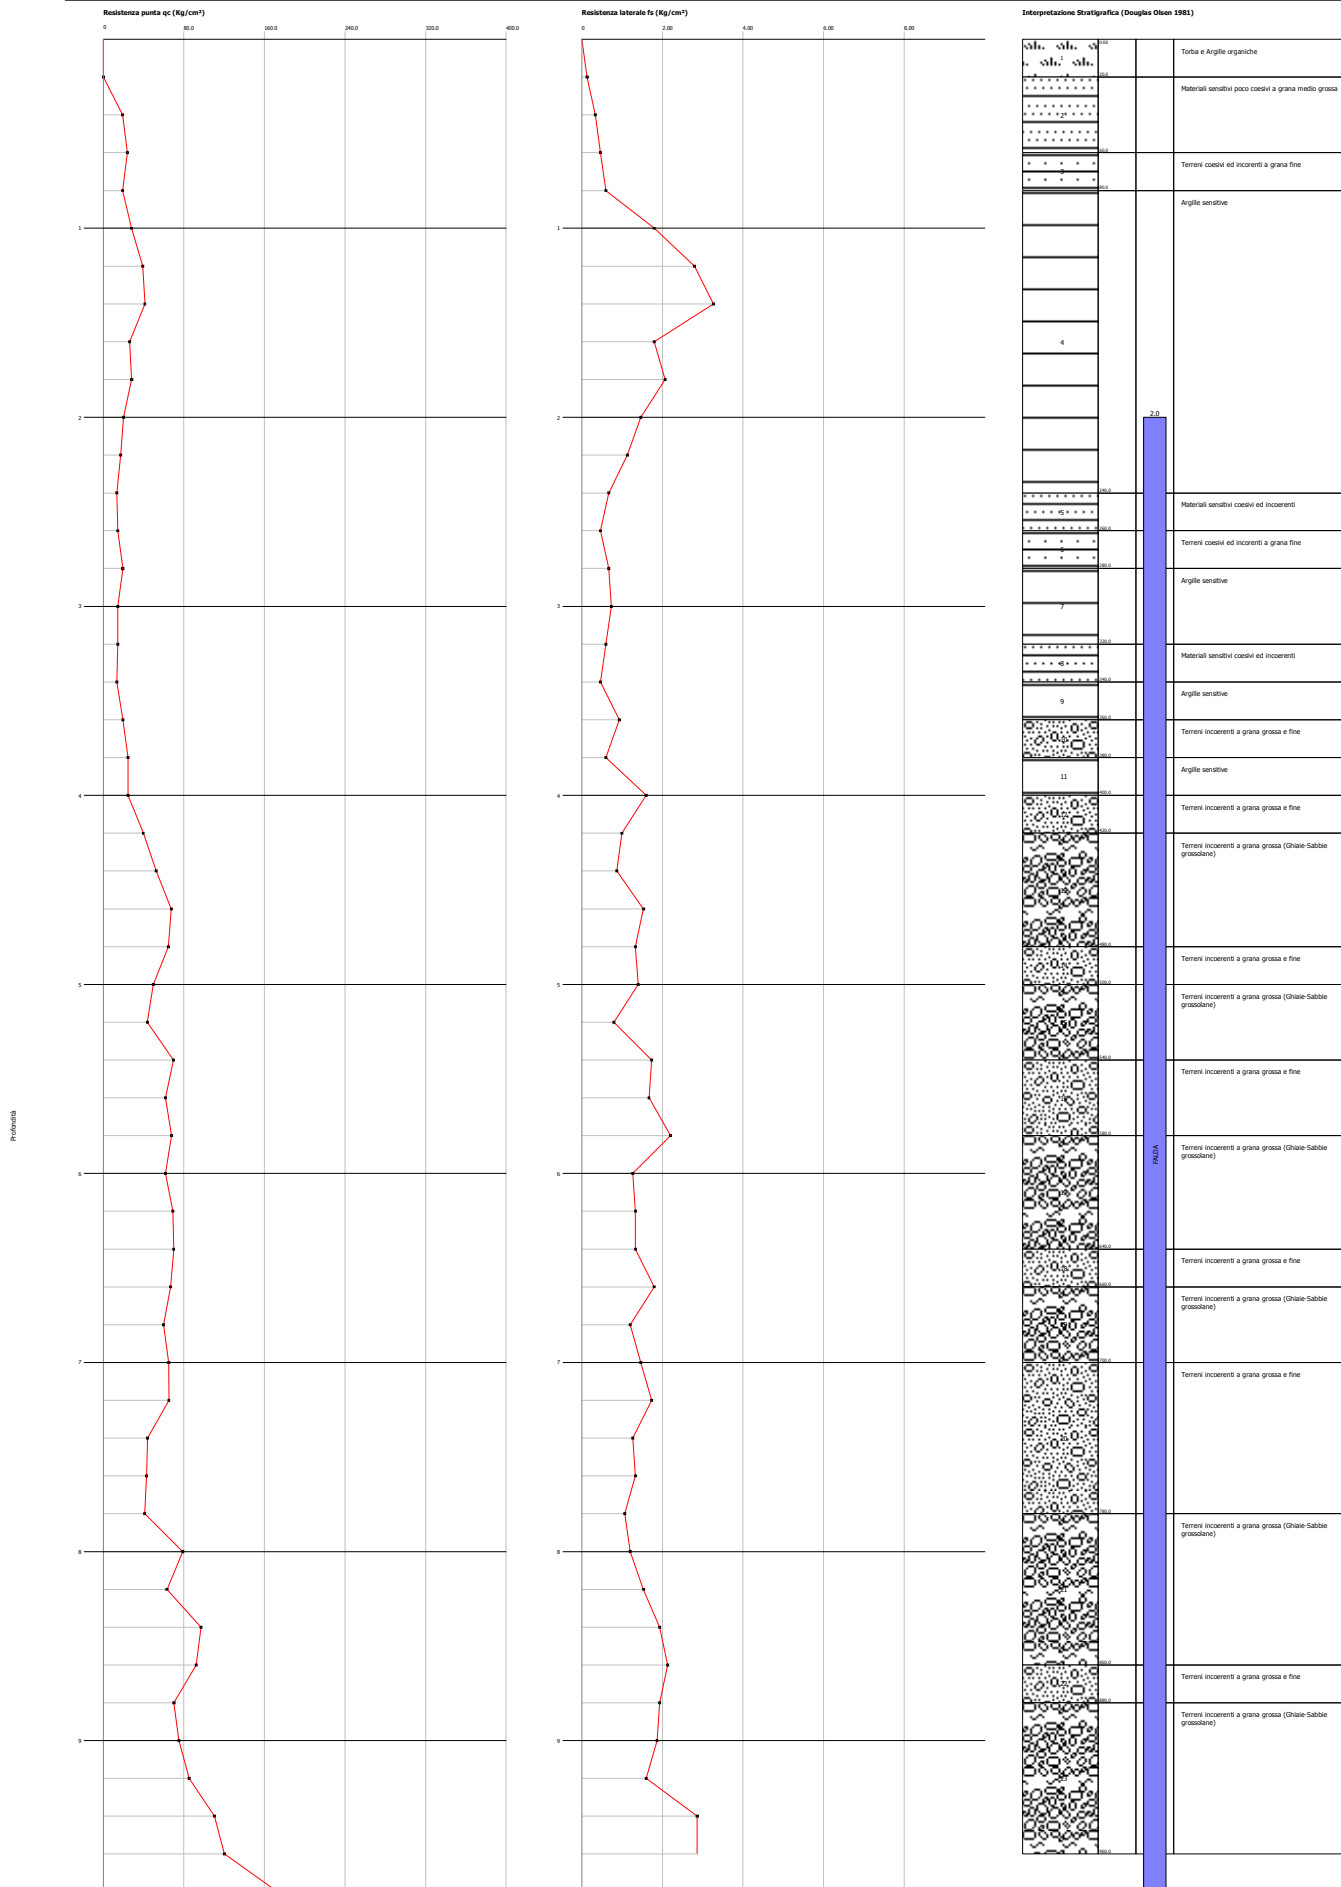

Probe CPT - Cone Penetration Nr.5
Strumento utilizzato... PAGANI 100 kN
Diagramma Resistenza qc fs

Committente :
Cantiere :
Località :

Data :08/09/2010

Scala 1:50

Profondità

