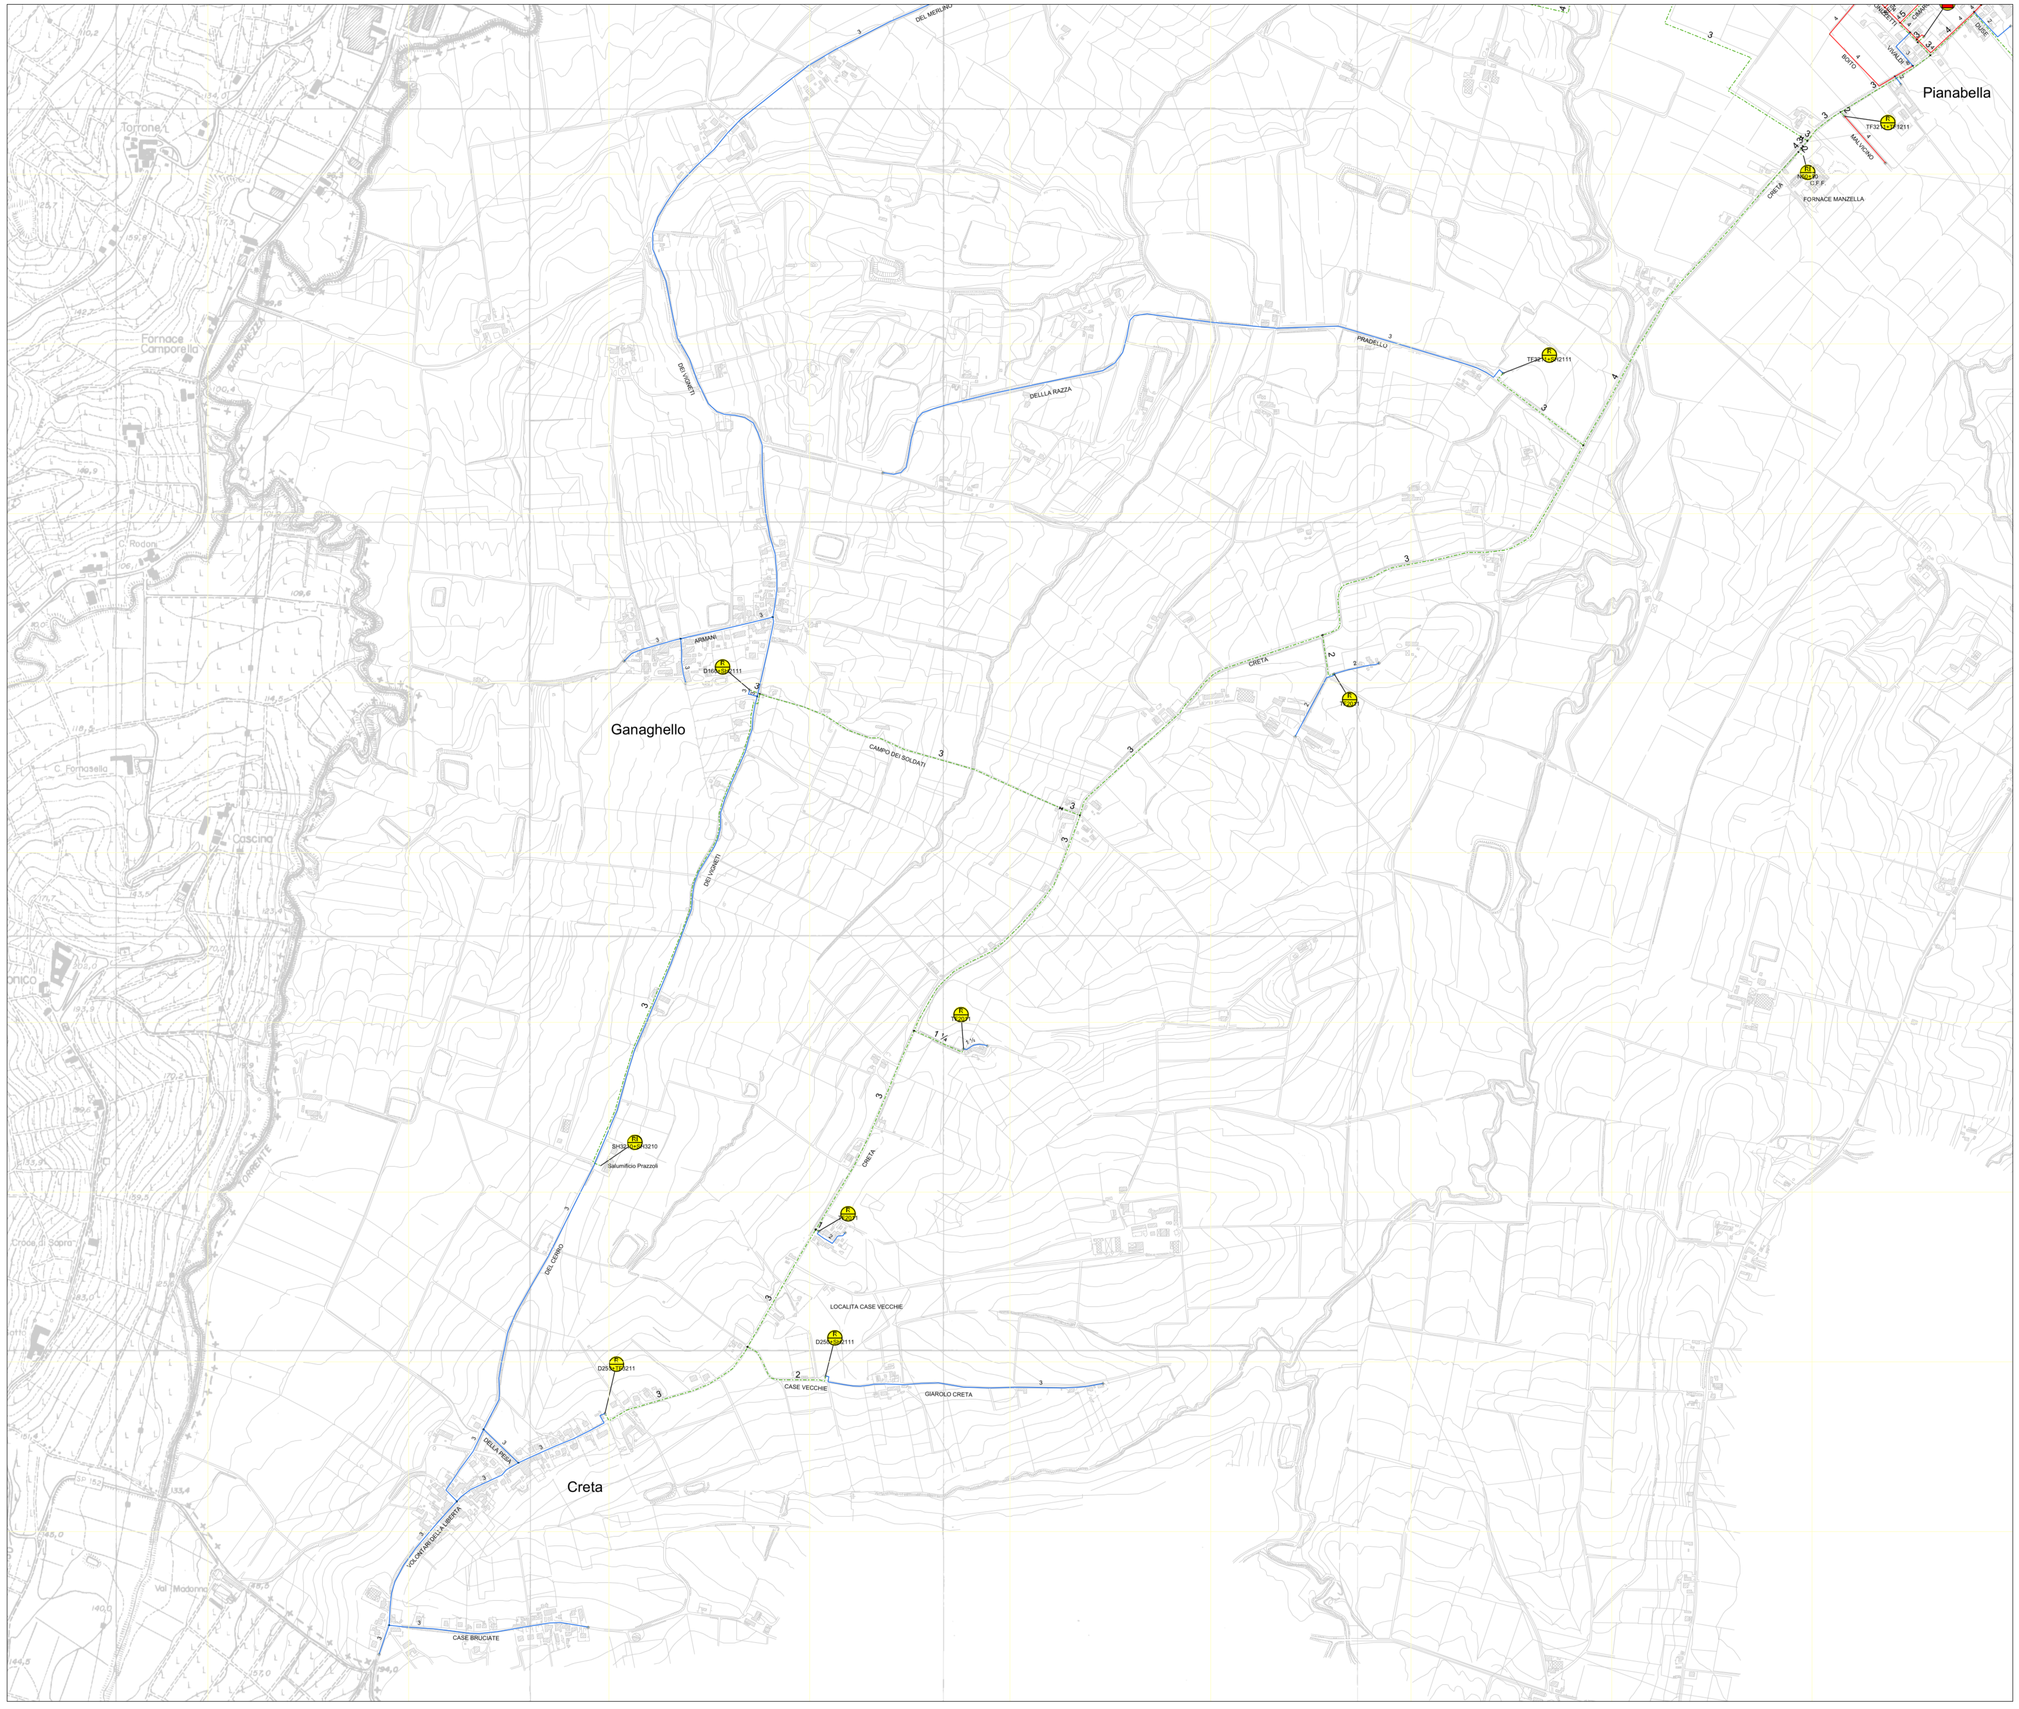

PSC PIANO STRUTTURALE COMUNALE

COMUNE DI CASTEL SAN GIOVANNI PIACENZA

Assessorato allo sviluppo urbano

Sportello unico per Edilizia

PROGETTISTI
Benito Dodi
Silvano Gallerati

CONSULENTI
Paolo Compiani
Gabriele Corbelli
Paolo Gatti

UFFICIO DI PIANO
Maurizio Bollati
Claudio Crisanti
Alessandra Frassinetti
Davide Mulini
Simona Sacconi

QUADRO CONOSCITIVO

Sistema territoriale

QC ST 03.2

Linea gasdotto

1:5.000

IL SINDACO
Carlo Giovanni Capelli

L'ASSESSORE
Giovanni Bellinzoni

IL SEGRETARIO
Rita Carotenuto

Adozione: Delibera di Consiglio Comunale n.....del.....

Approvazione: Delibera di Consiglio Comunale n.....del.....

LEGENDA

Simbologia nodi della rete

- Cabina I salto
- Cabina II salto
- GRF
- GRI
- GRU
- Alimentatore protezione catodica
- Drenaggio
- Punto derivazione
- Terminale
- Giunto dielettrico
- Riduzione di diametro
- Valvola
- Nodo virtuale

Rete media pressione

- Condotte in media pressione
- Metanodotto trasporto nazionale
- Collegamento elettrico protezione catodica
- Dispersore protezione catodica
- Stacco portasimbolo

Rete bassa pressione
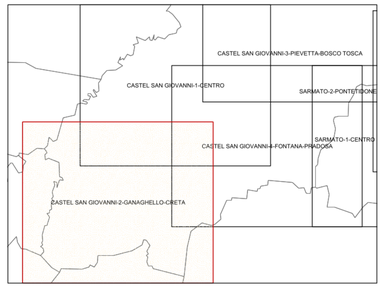
- Condotte in bassa pressione 20 mBar diametro > 3"
- Condotte in bassa pressione 40 mBar diametro > 3"
- Condotte in bassa pressione 20 mBardiametro <= 3"
- Condotte in bassa pressione 40 mBar diametro <= 3"
- Metanodotto trasporto nazionale
- Collegamento elettrico protezione catodica
- Dispersore protezione catodica
- Stacco portasimbolo