




PARTICOLARE SCARICO VASCA DI LAMINAZIONE
SCALA 1:20

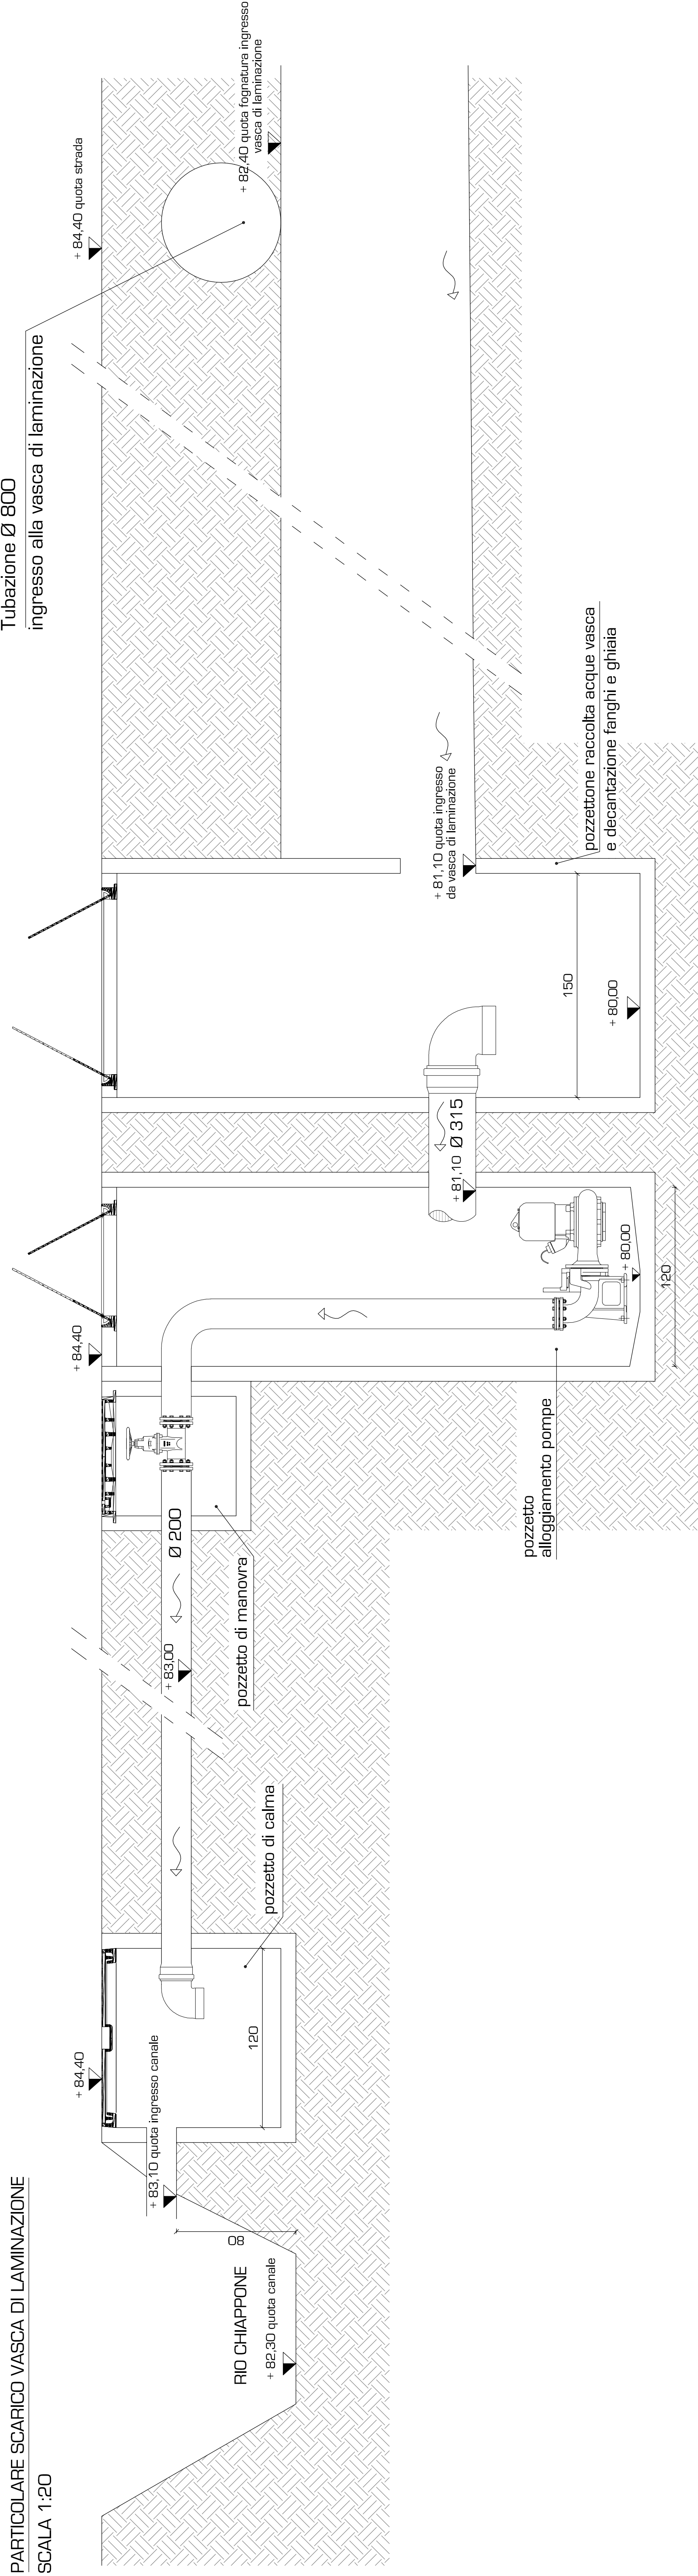


PARTICOLARE POZZETTO CON PARATA
SCALA 1:20

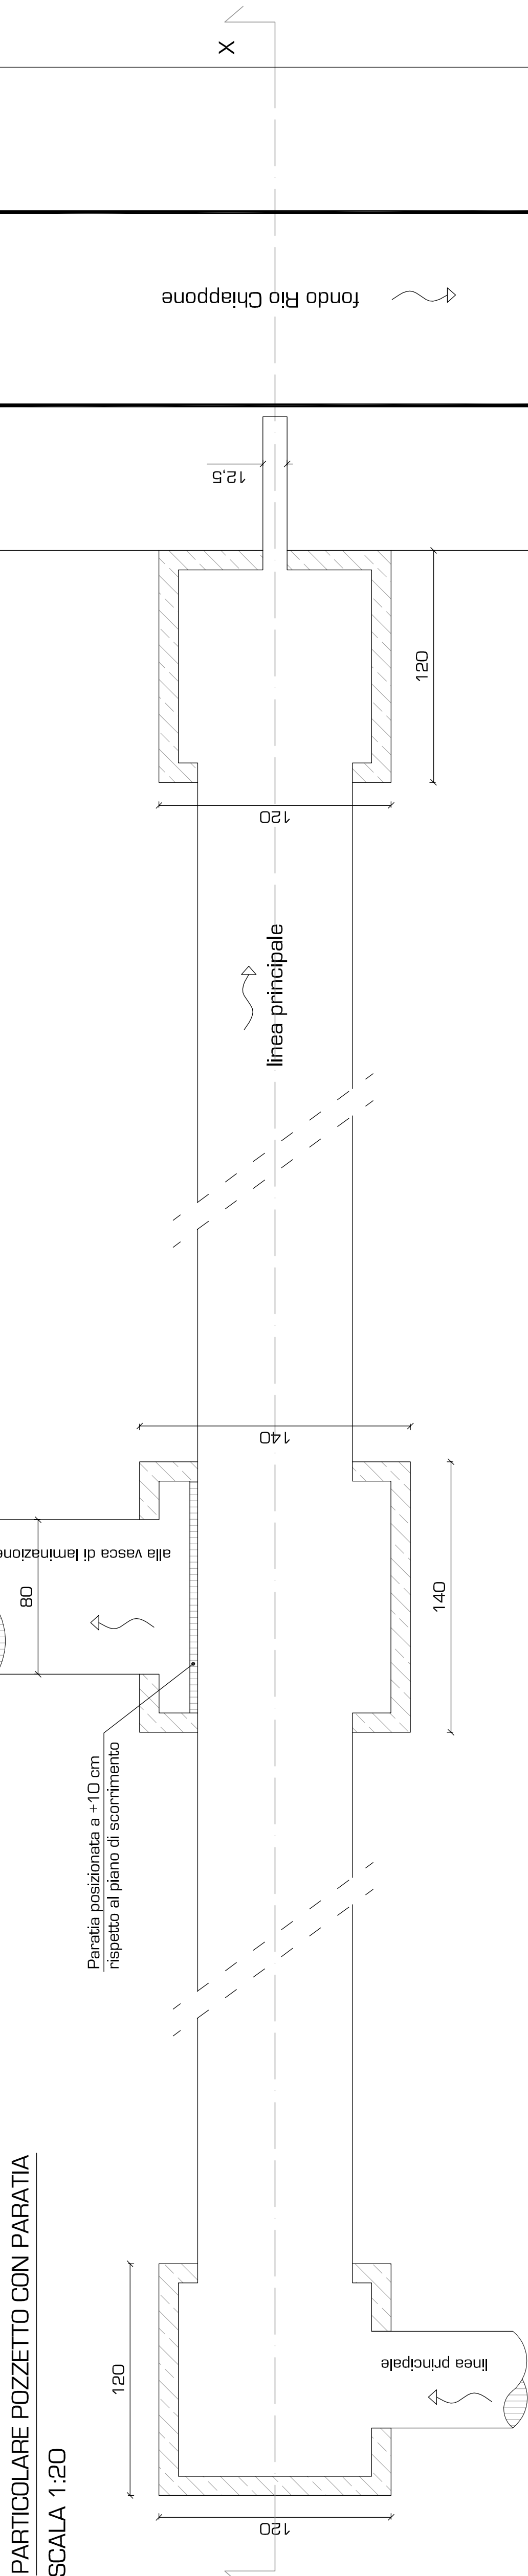


SEZIONE XX - PARTICOLARE SCARICO ACQUE CHIARE
SCALA 1:20

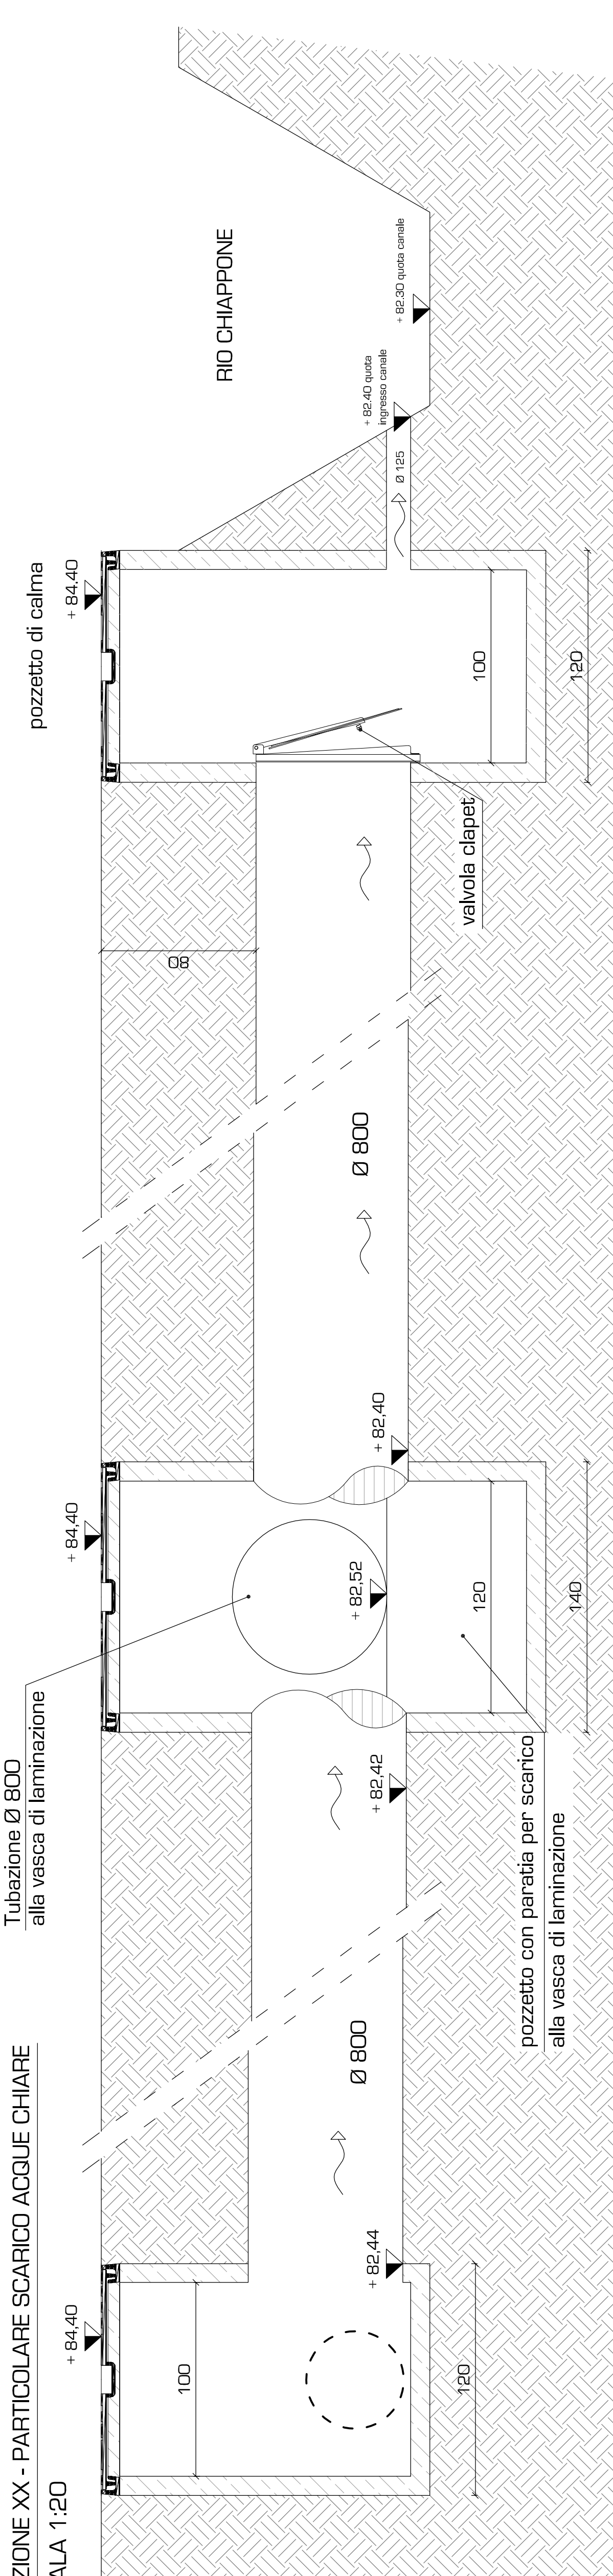


PARTICOLARE VASCA DI LAMINAZIONE
SCALA 1:100

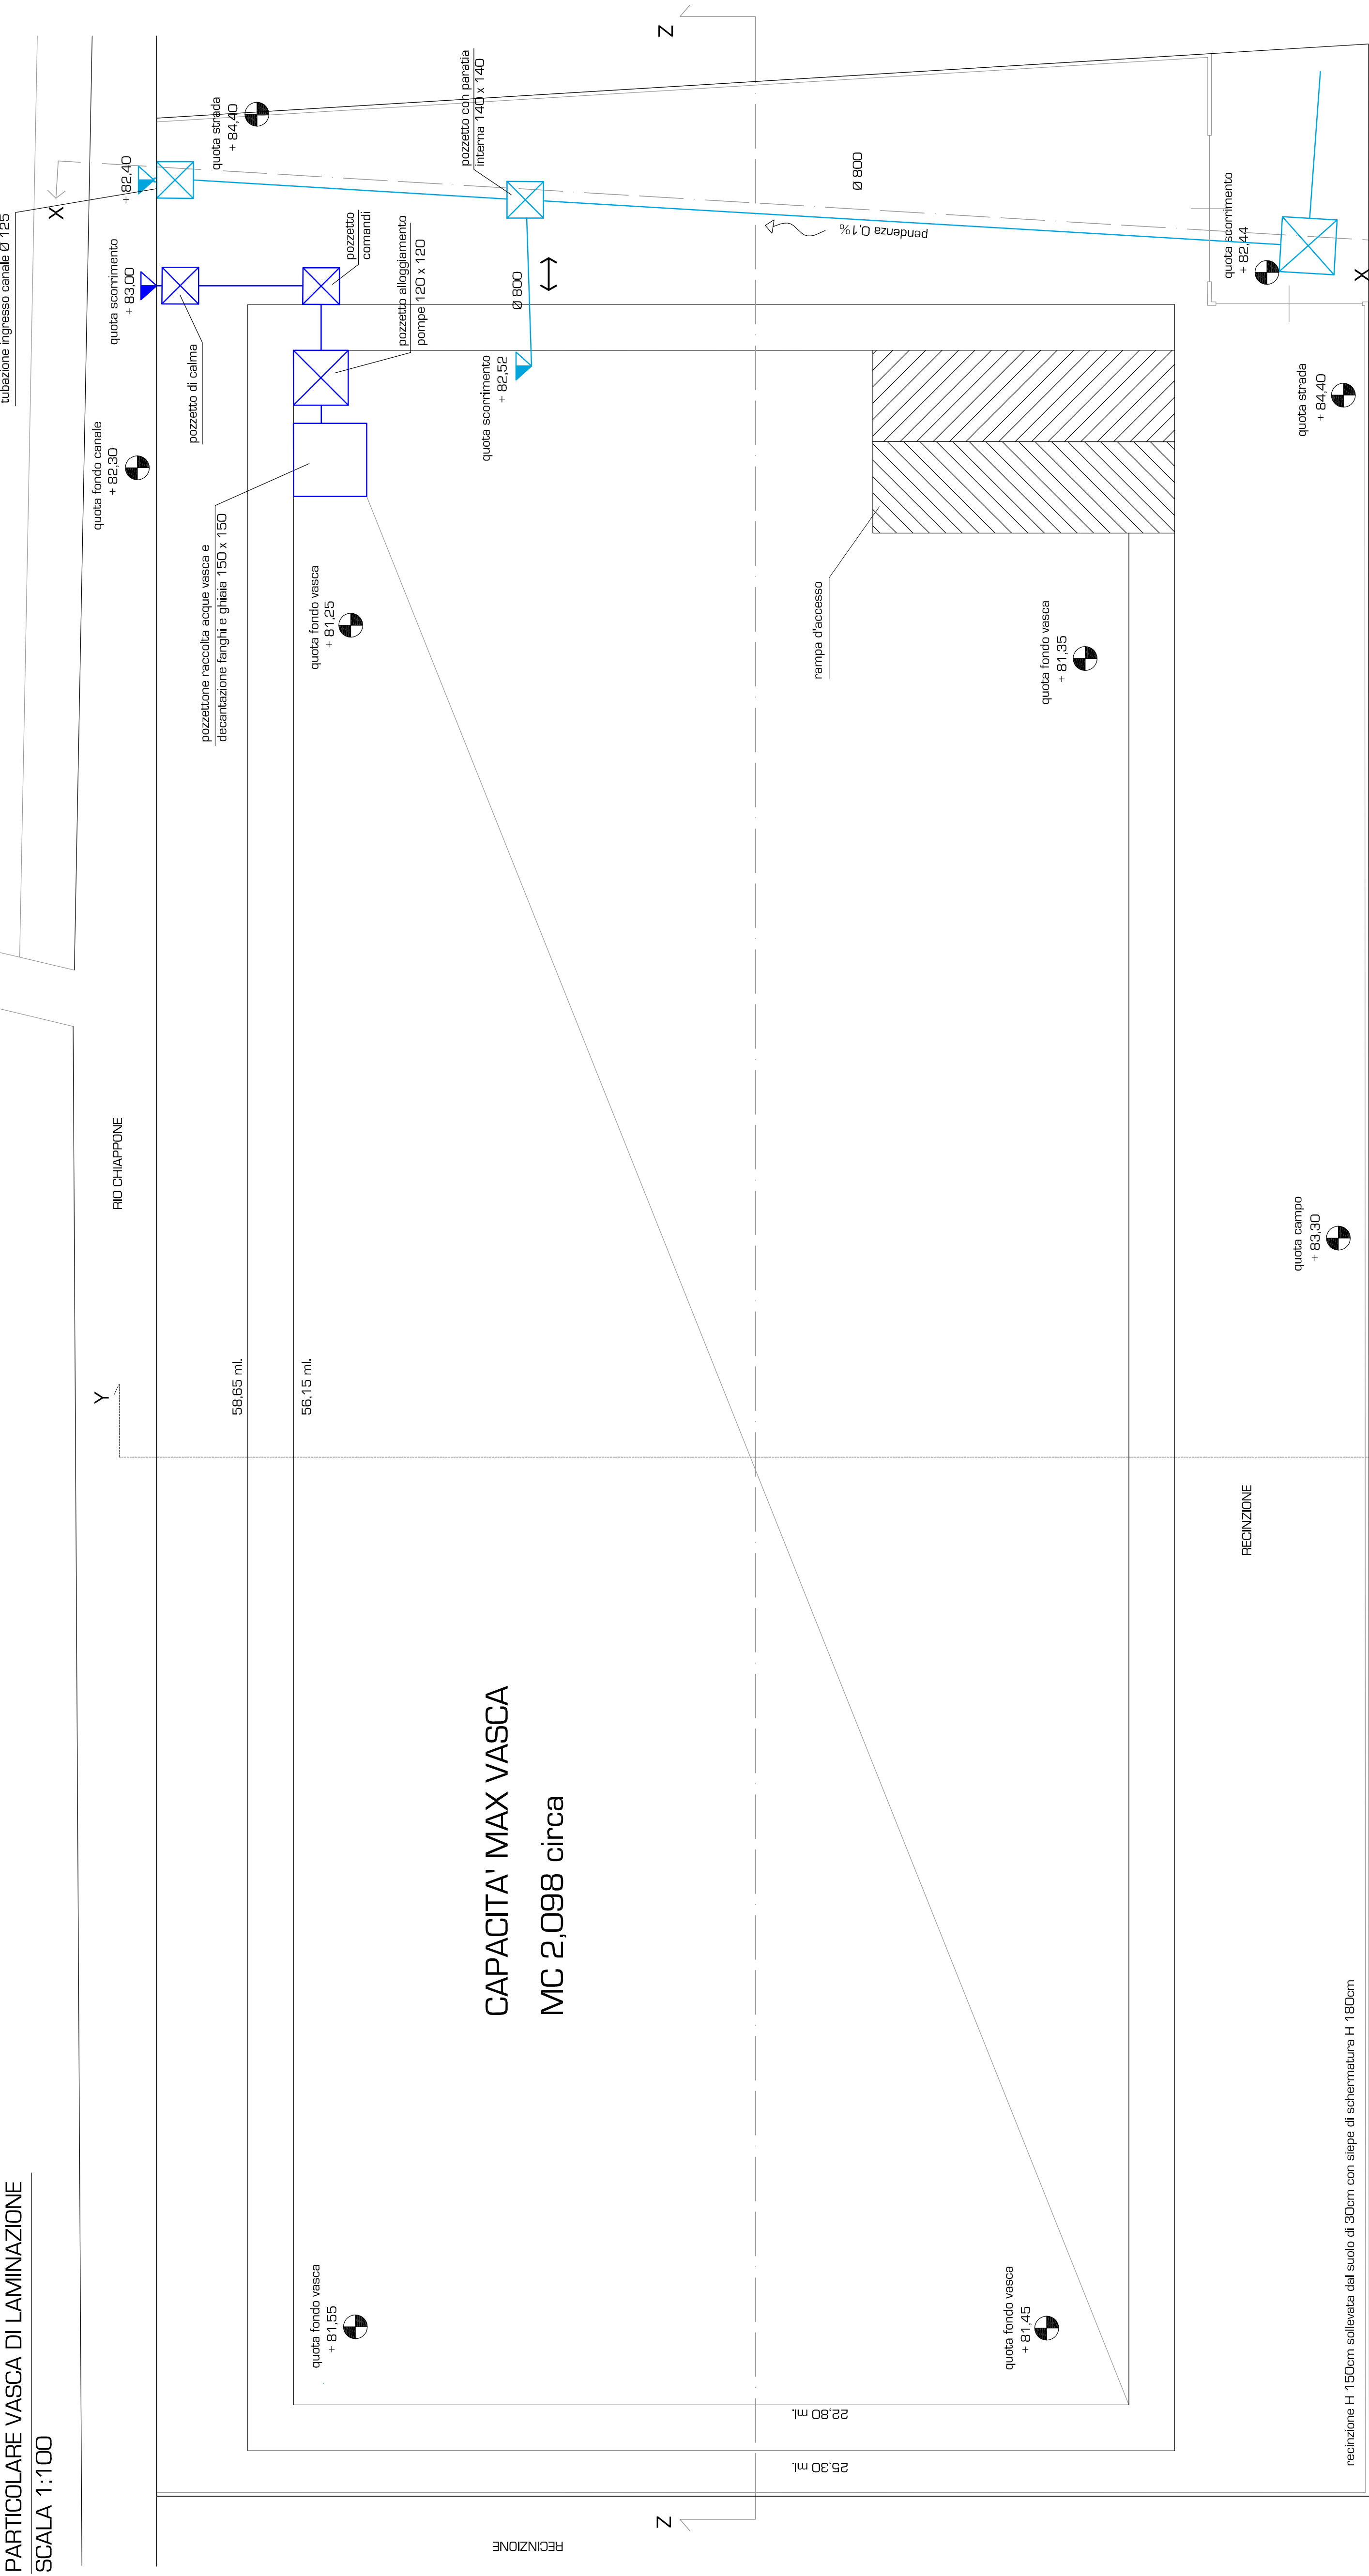

SEZIONE Y-Y

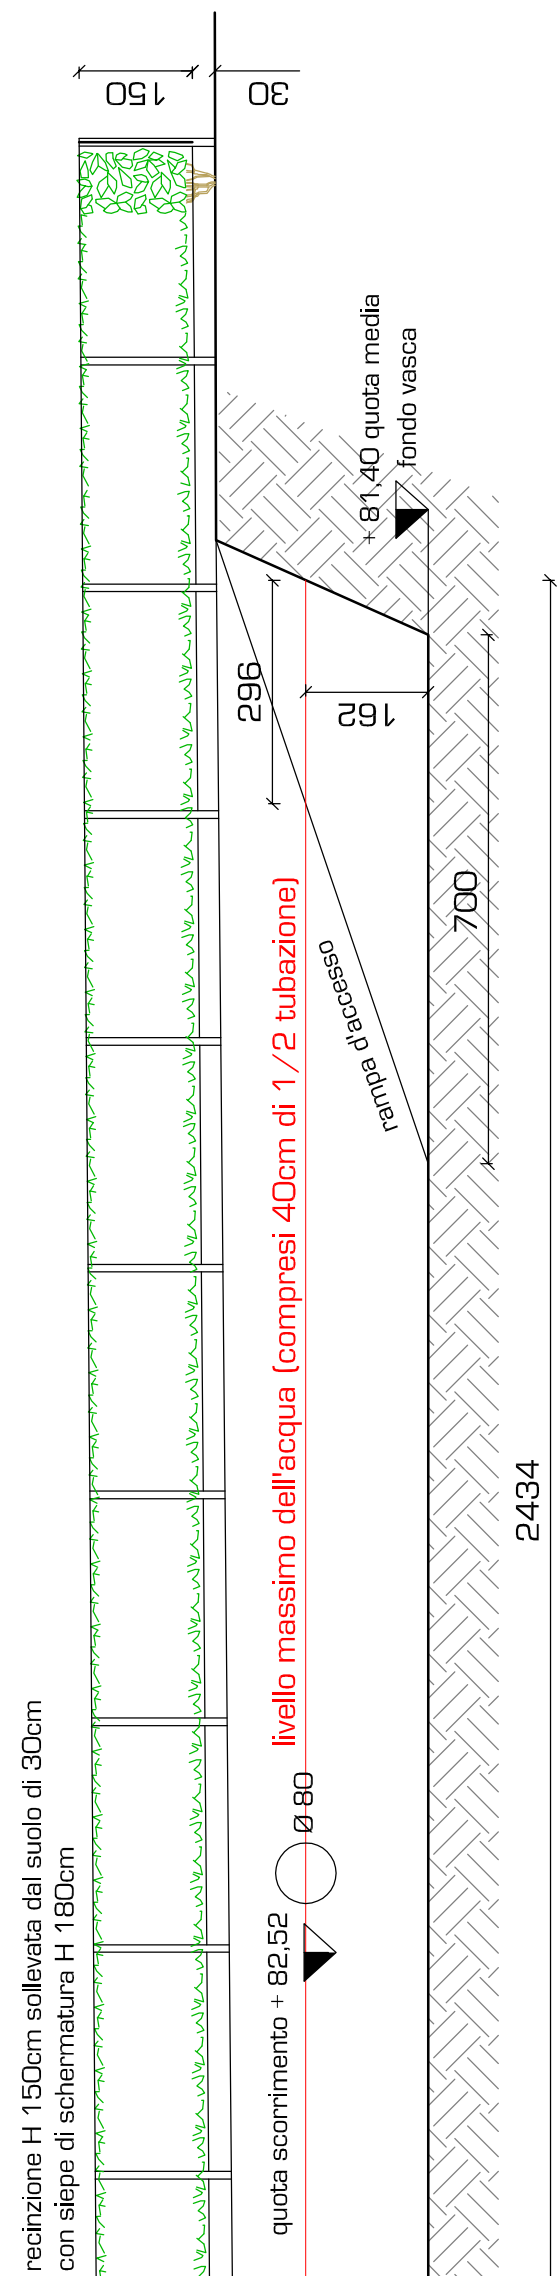

SEZIONE Z-Z

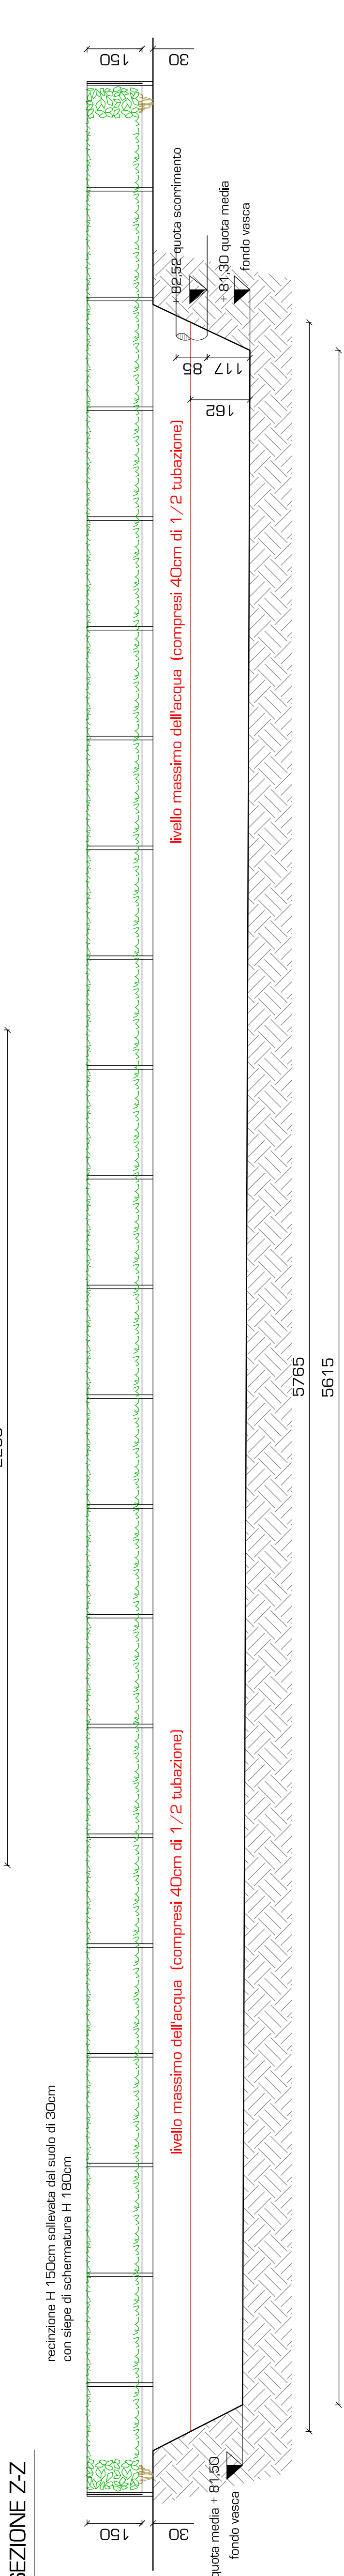

Comune di Gossolengo
Provincia di Piacenza

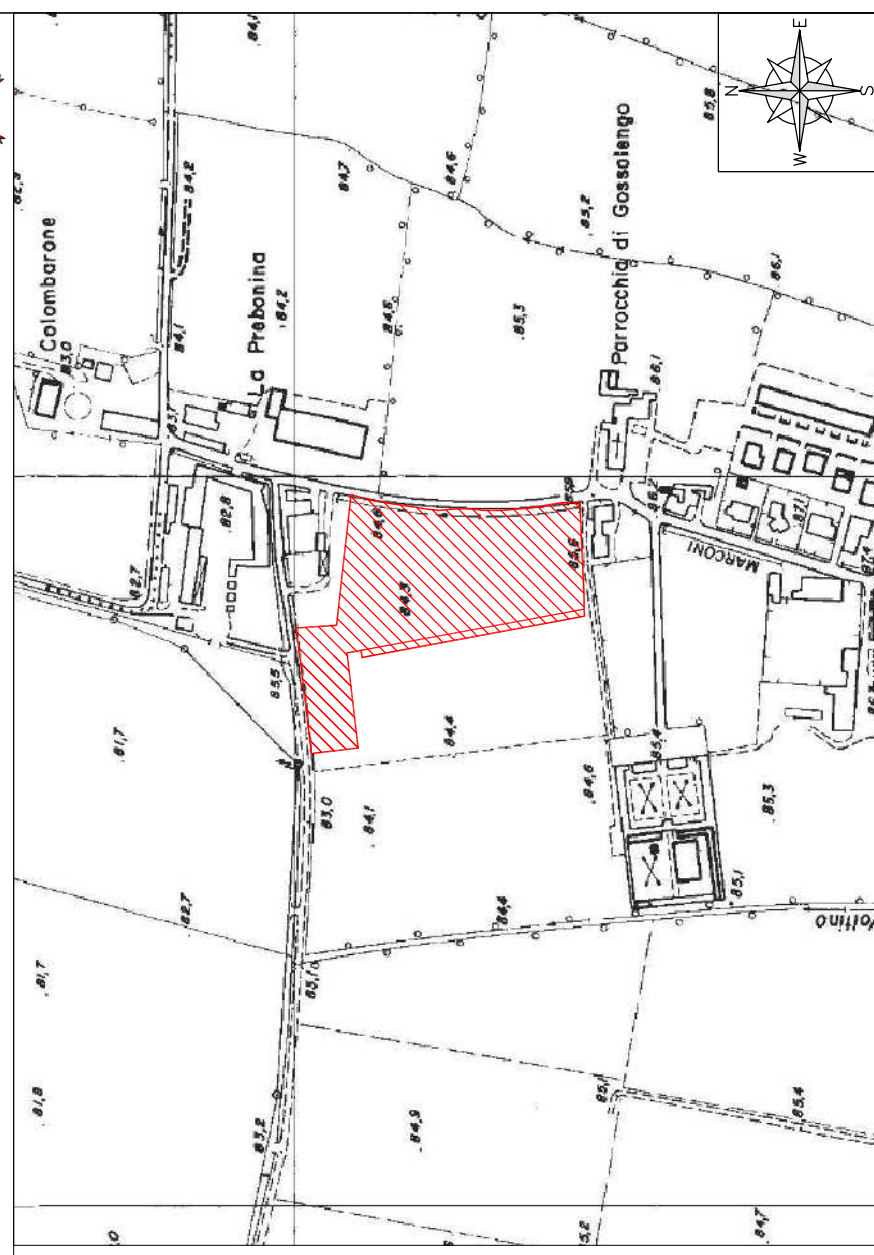


TAVOLA		STATO DI PROGETTO: RETE SERVIZI - PARTICOLARI FOGNATURA ACQUE CHIARE V A S C A D I L A M I N A Z I O N E	
DATA: 23/02/2018	COMITENTE	EMMEGI SRL	
SCALA: 1:500	PROGETTISTA	Ing. Paolo Dall'Aglio C.A. 301/114, VIALE G. D'ADDA P.IVA 01120610335	
STUDIO TECNICO INCARICATO		Ing. Paolo Dall'Aglio C.A. 301/114, VIALE G. D'ADDA P.IVA 01120610335	
Via Marconi 40 - 29020 Gossolengo (PC) - Tel. 0523.579239			