


- LEGENDA**
- confini lottizzazione
 - superficie territoriale
 - confine singoli lotti
 - possibile accorpamento di lotti interi
 - rete idrica in progetto dn 125 in polietilene
 - accesso carraiolo di progetto
 - Saracinesca di scarico
 - Idrante stradale sottosuolo
 - Idrante soprasuolo
 - Pozzetto contatore
 - Predisposizione Presa Inaffio
 - Pozzetto Idrante inaffio
 - Saracinesca

Comune di Gossolengo
P R O V I N C I A d i P I A C E N Z A

INQUADRAMENTO TERRITORIALE
Foglio 4 Mappali 124-129-130-132-135

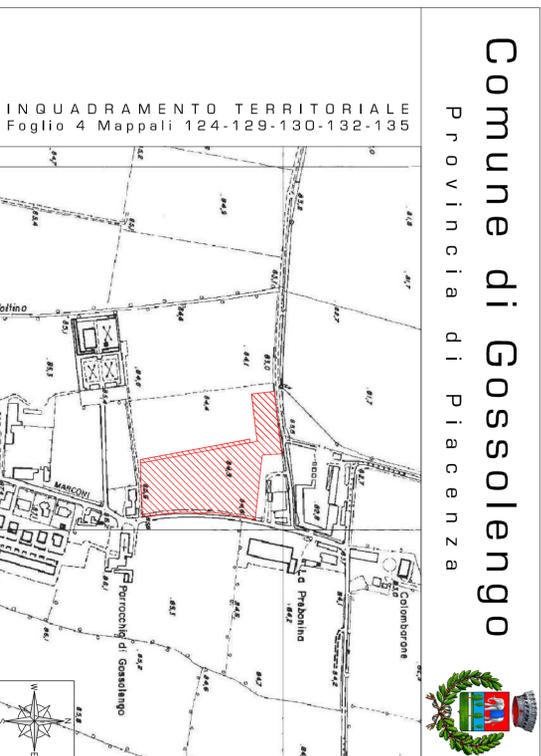

OGGETTO
L O T T I Z Z A Z I O N E
L E R O B I N I E


TAVOLA
TAV.11
STATO DI PROGETTO: RETE SERVIZI -
PLANIMETRIA SCHEMA RETE IDRICA

Data: 23/02/2016
S C A L A 1 : 5 0 0
COMMITTENTE
EMMEGI S.R.L.

STUDIO TECNICO INCARICATO
STUDIO G.FOM SALA & BRAGHI
Via Marconi 40 - 29020 Gossolengo (PC) - Tel. 0523.579229

PROGETTISTA
Architettura
Via Balsamo, n.15
29121 Piacenza
C.F.: 01831750331
P.IVA: 01831750331

Gallinea Piazza Cavalli, n.7/B
29121 Piacenza
C.F.-P.IVA: 0128760331

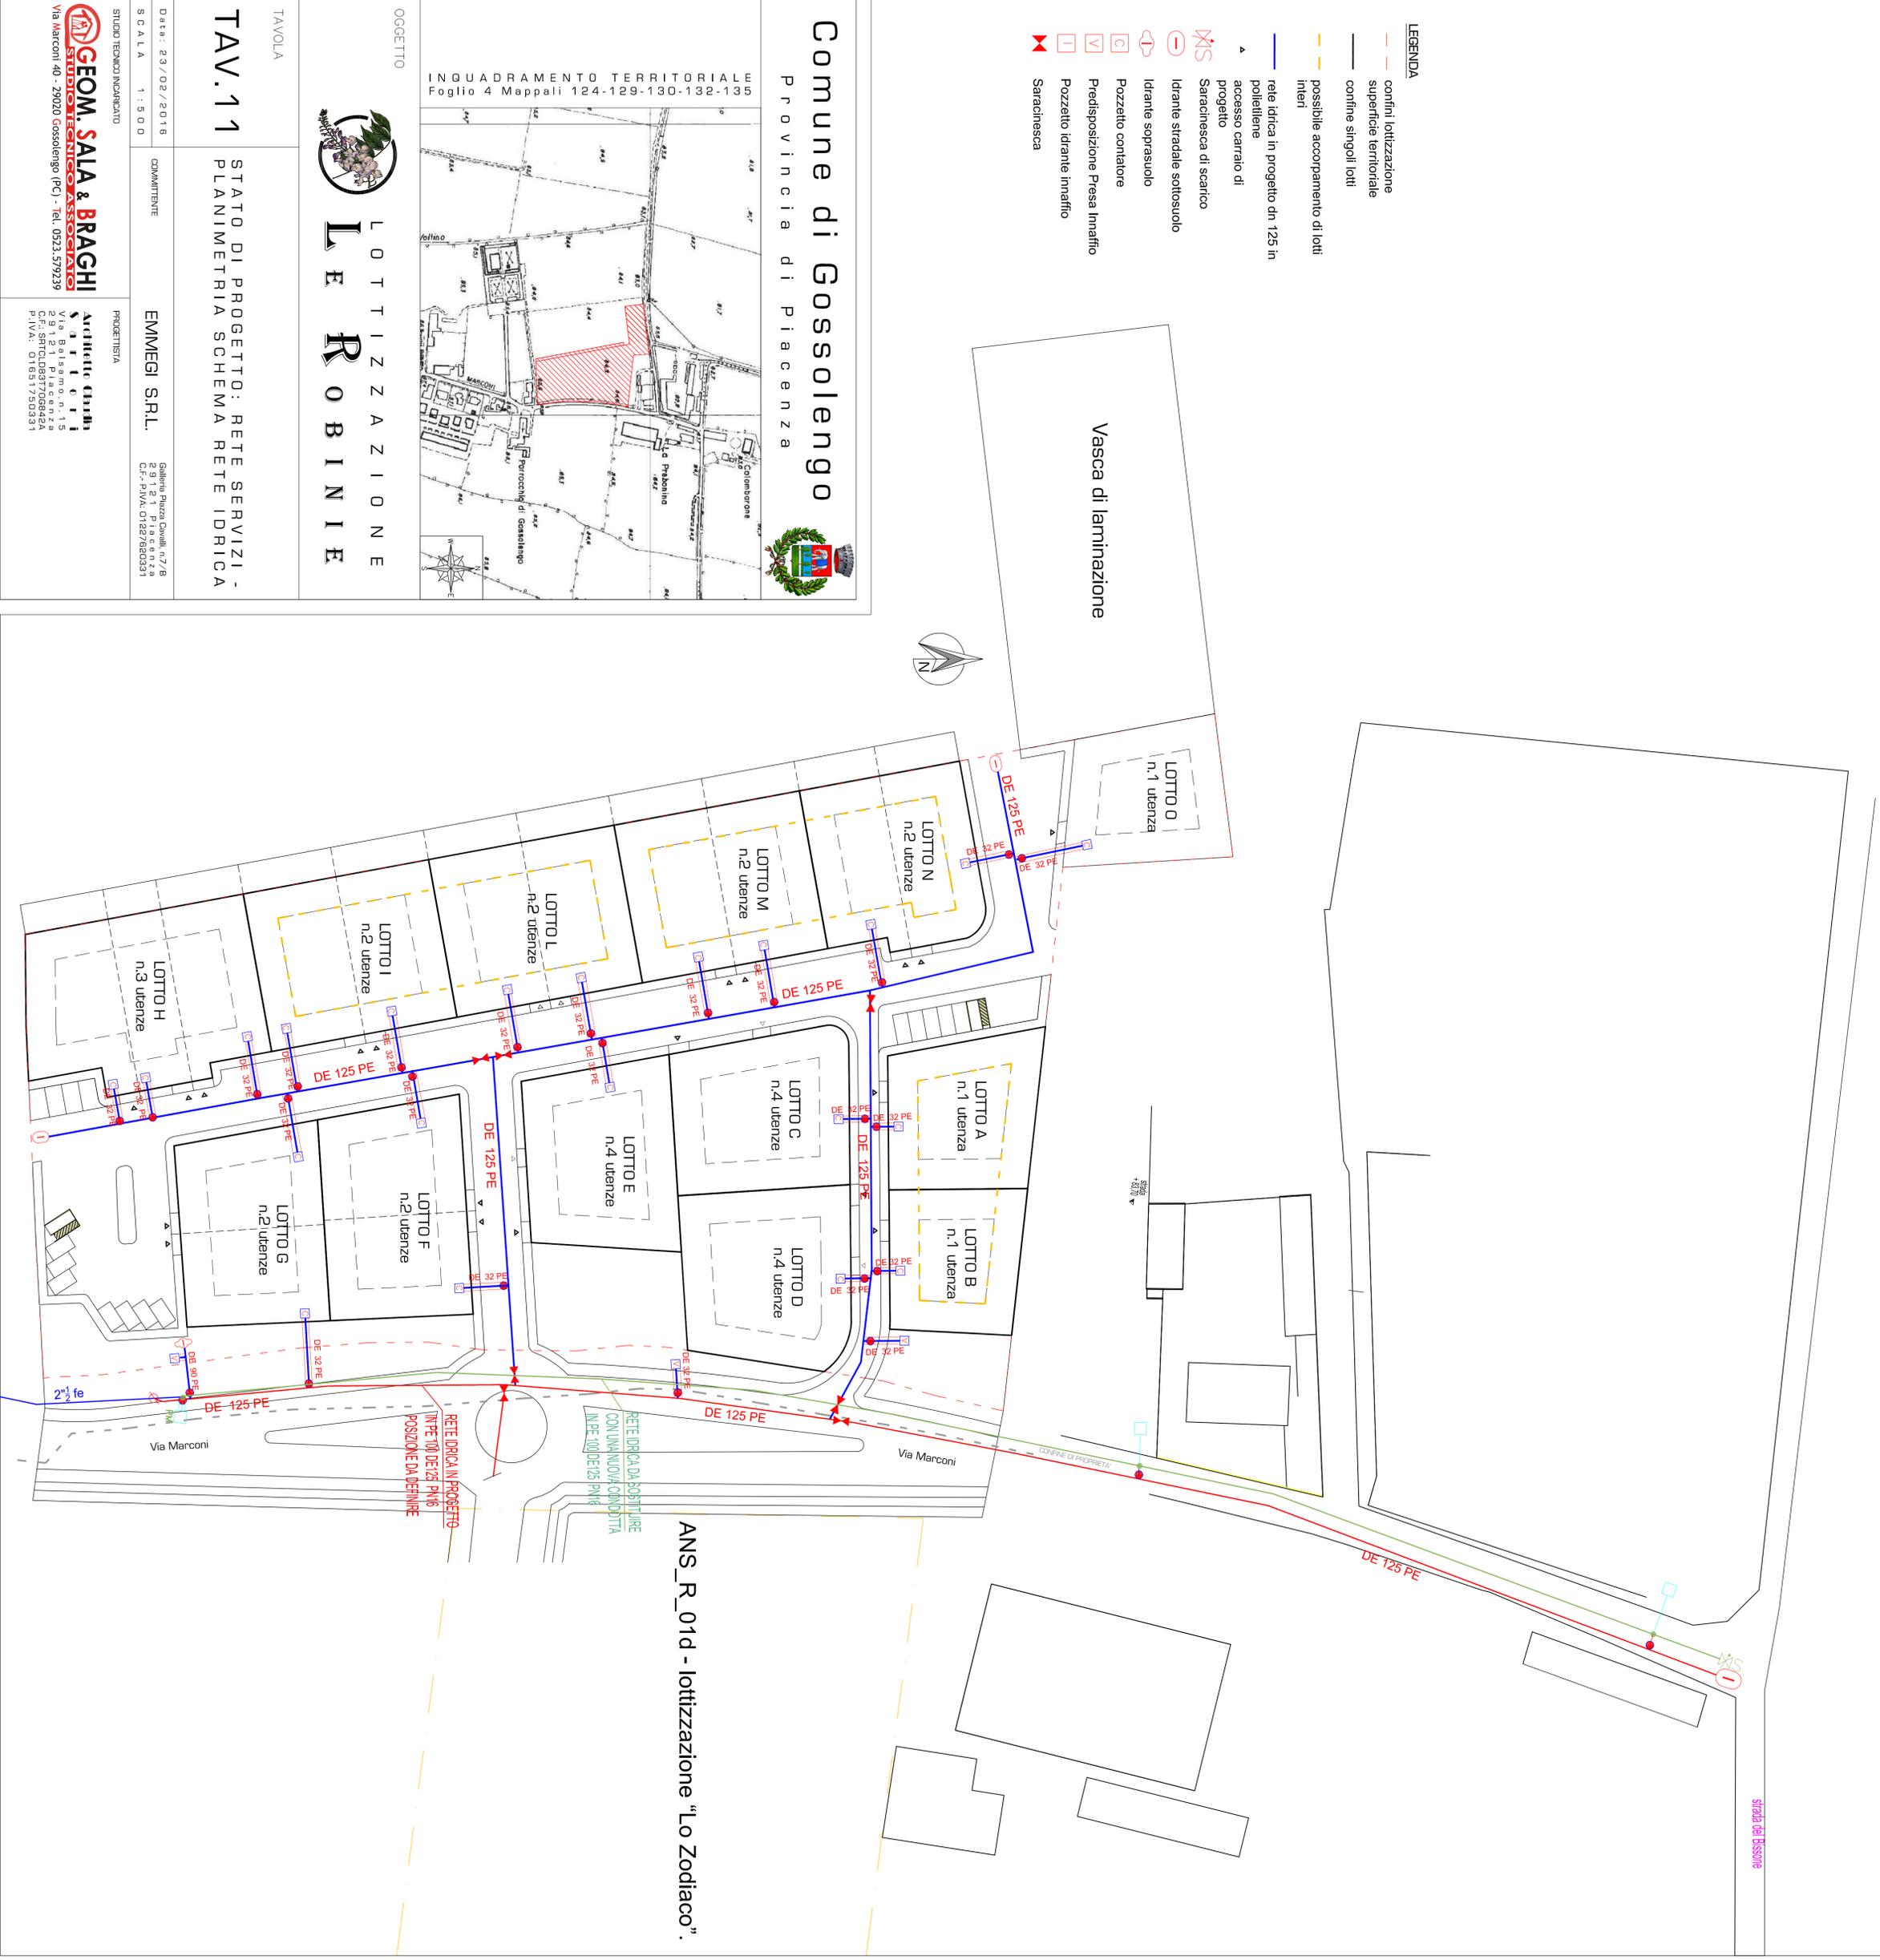

ANS_R_01d - lottizzazione "Lo Zodiaco".