



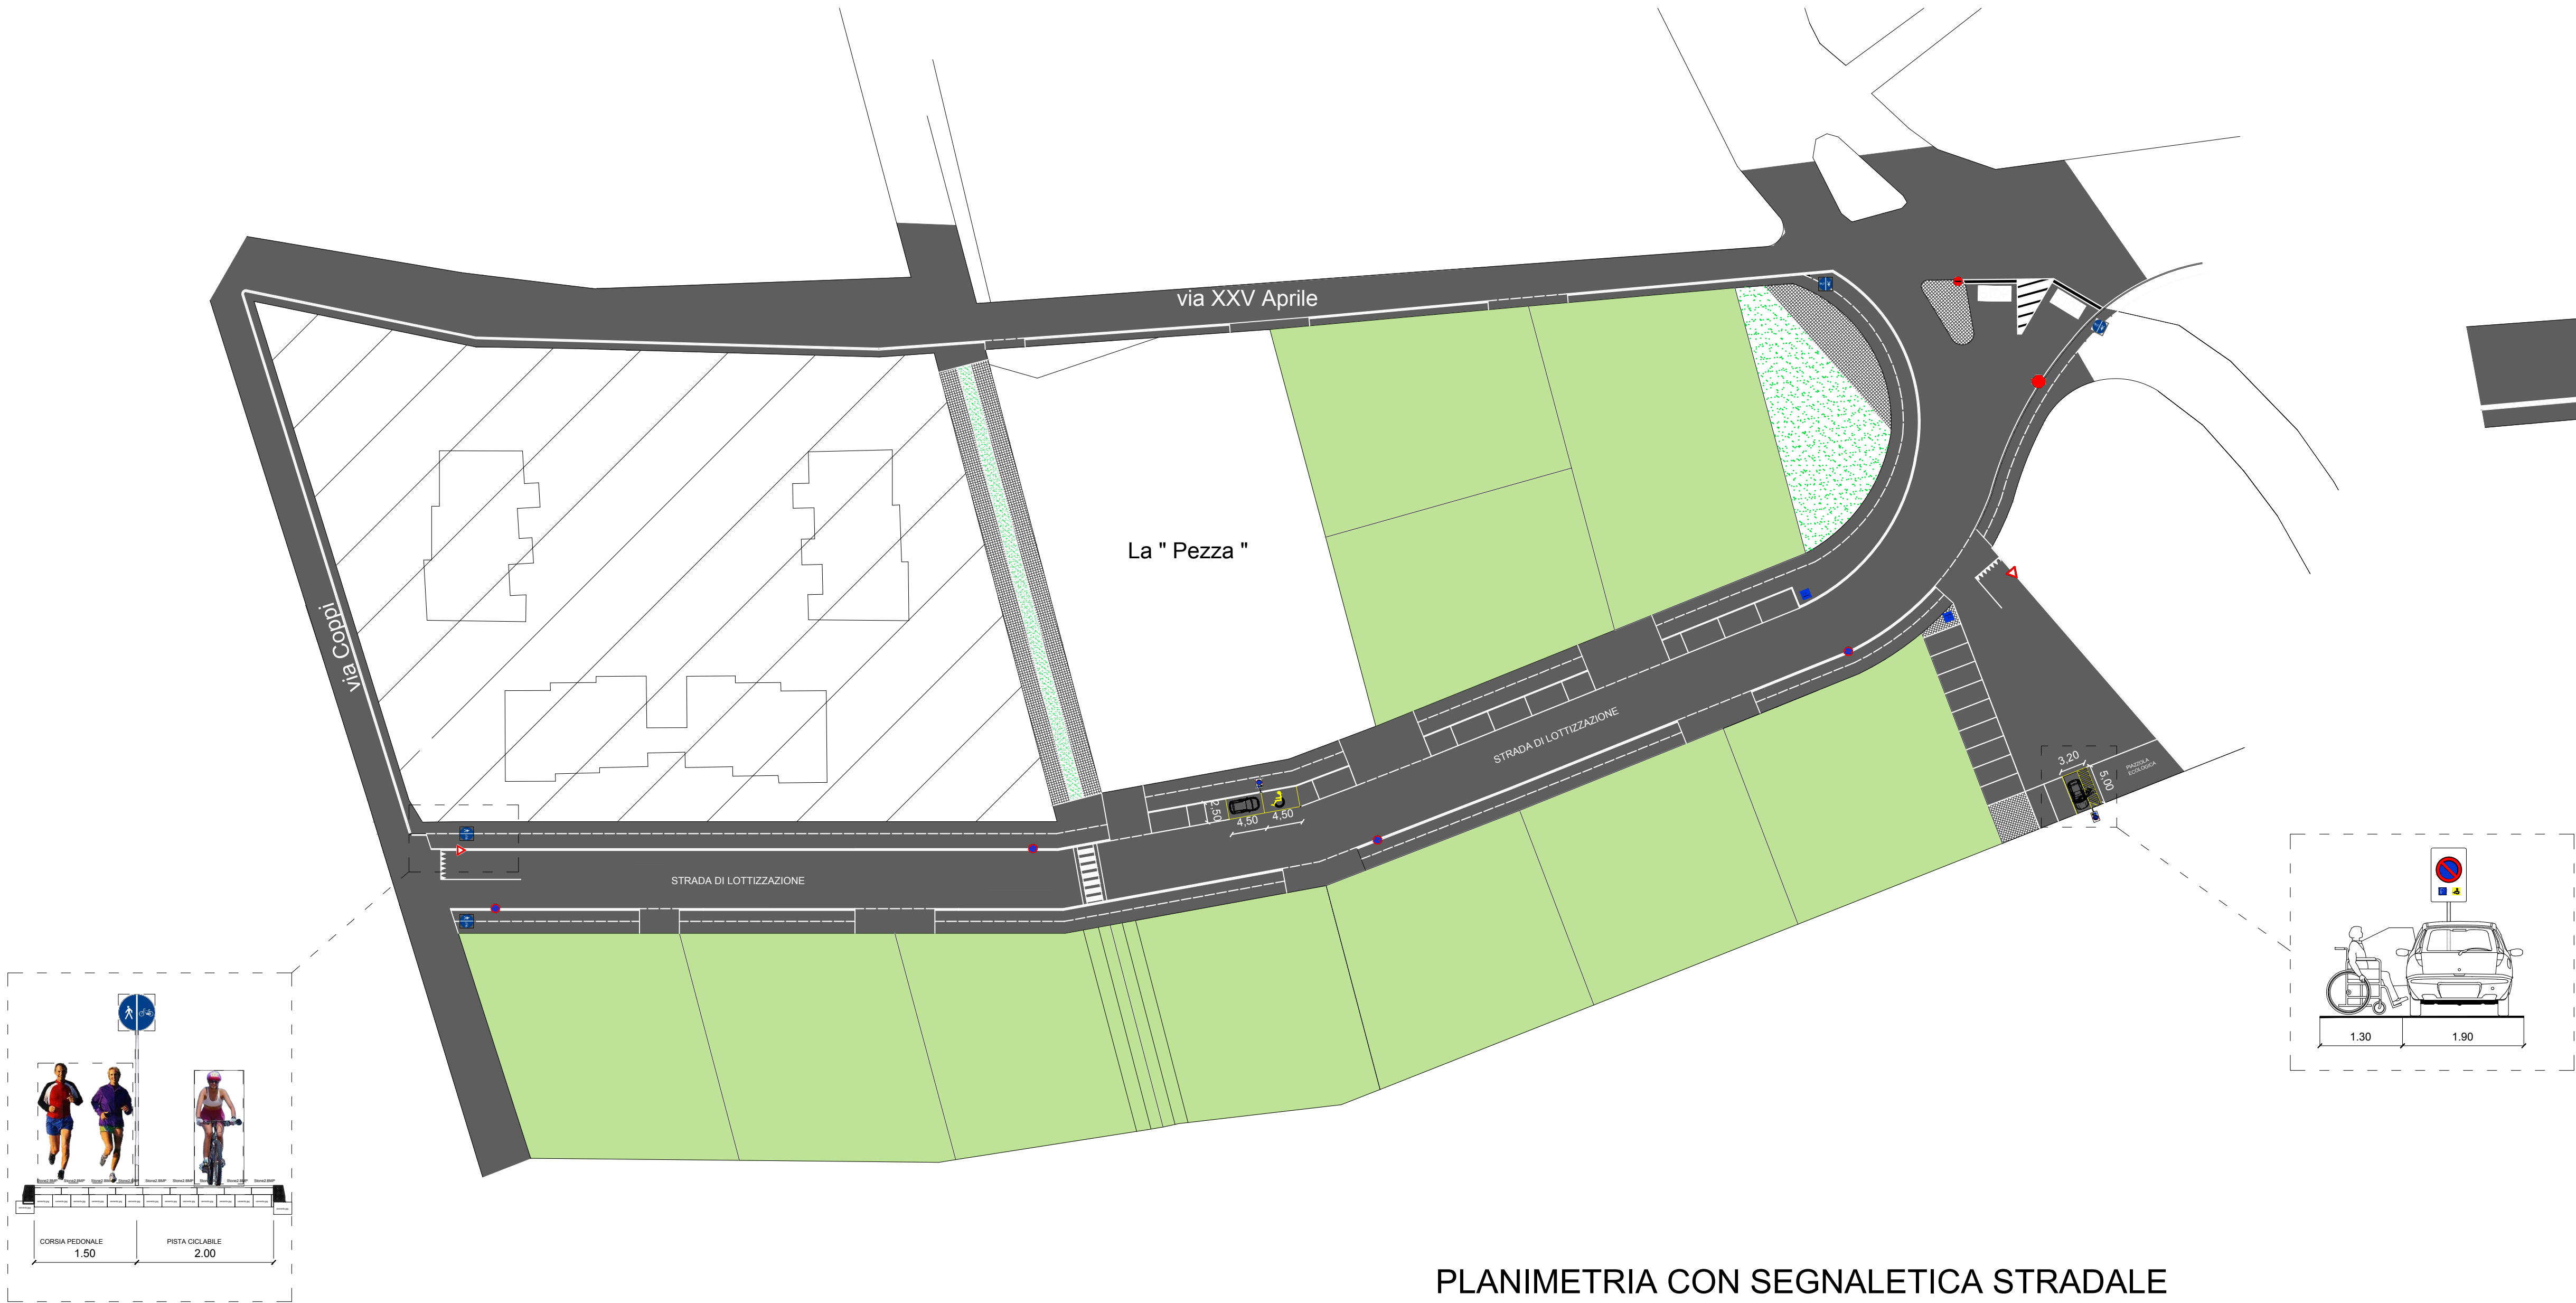

PLANIMETRIA CON SEGNALETICA STRADALE

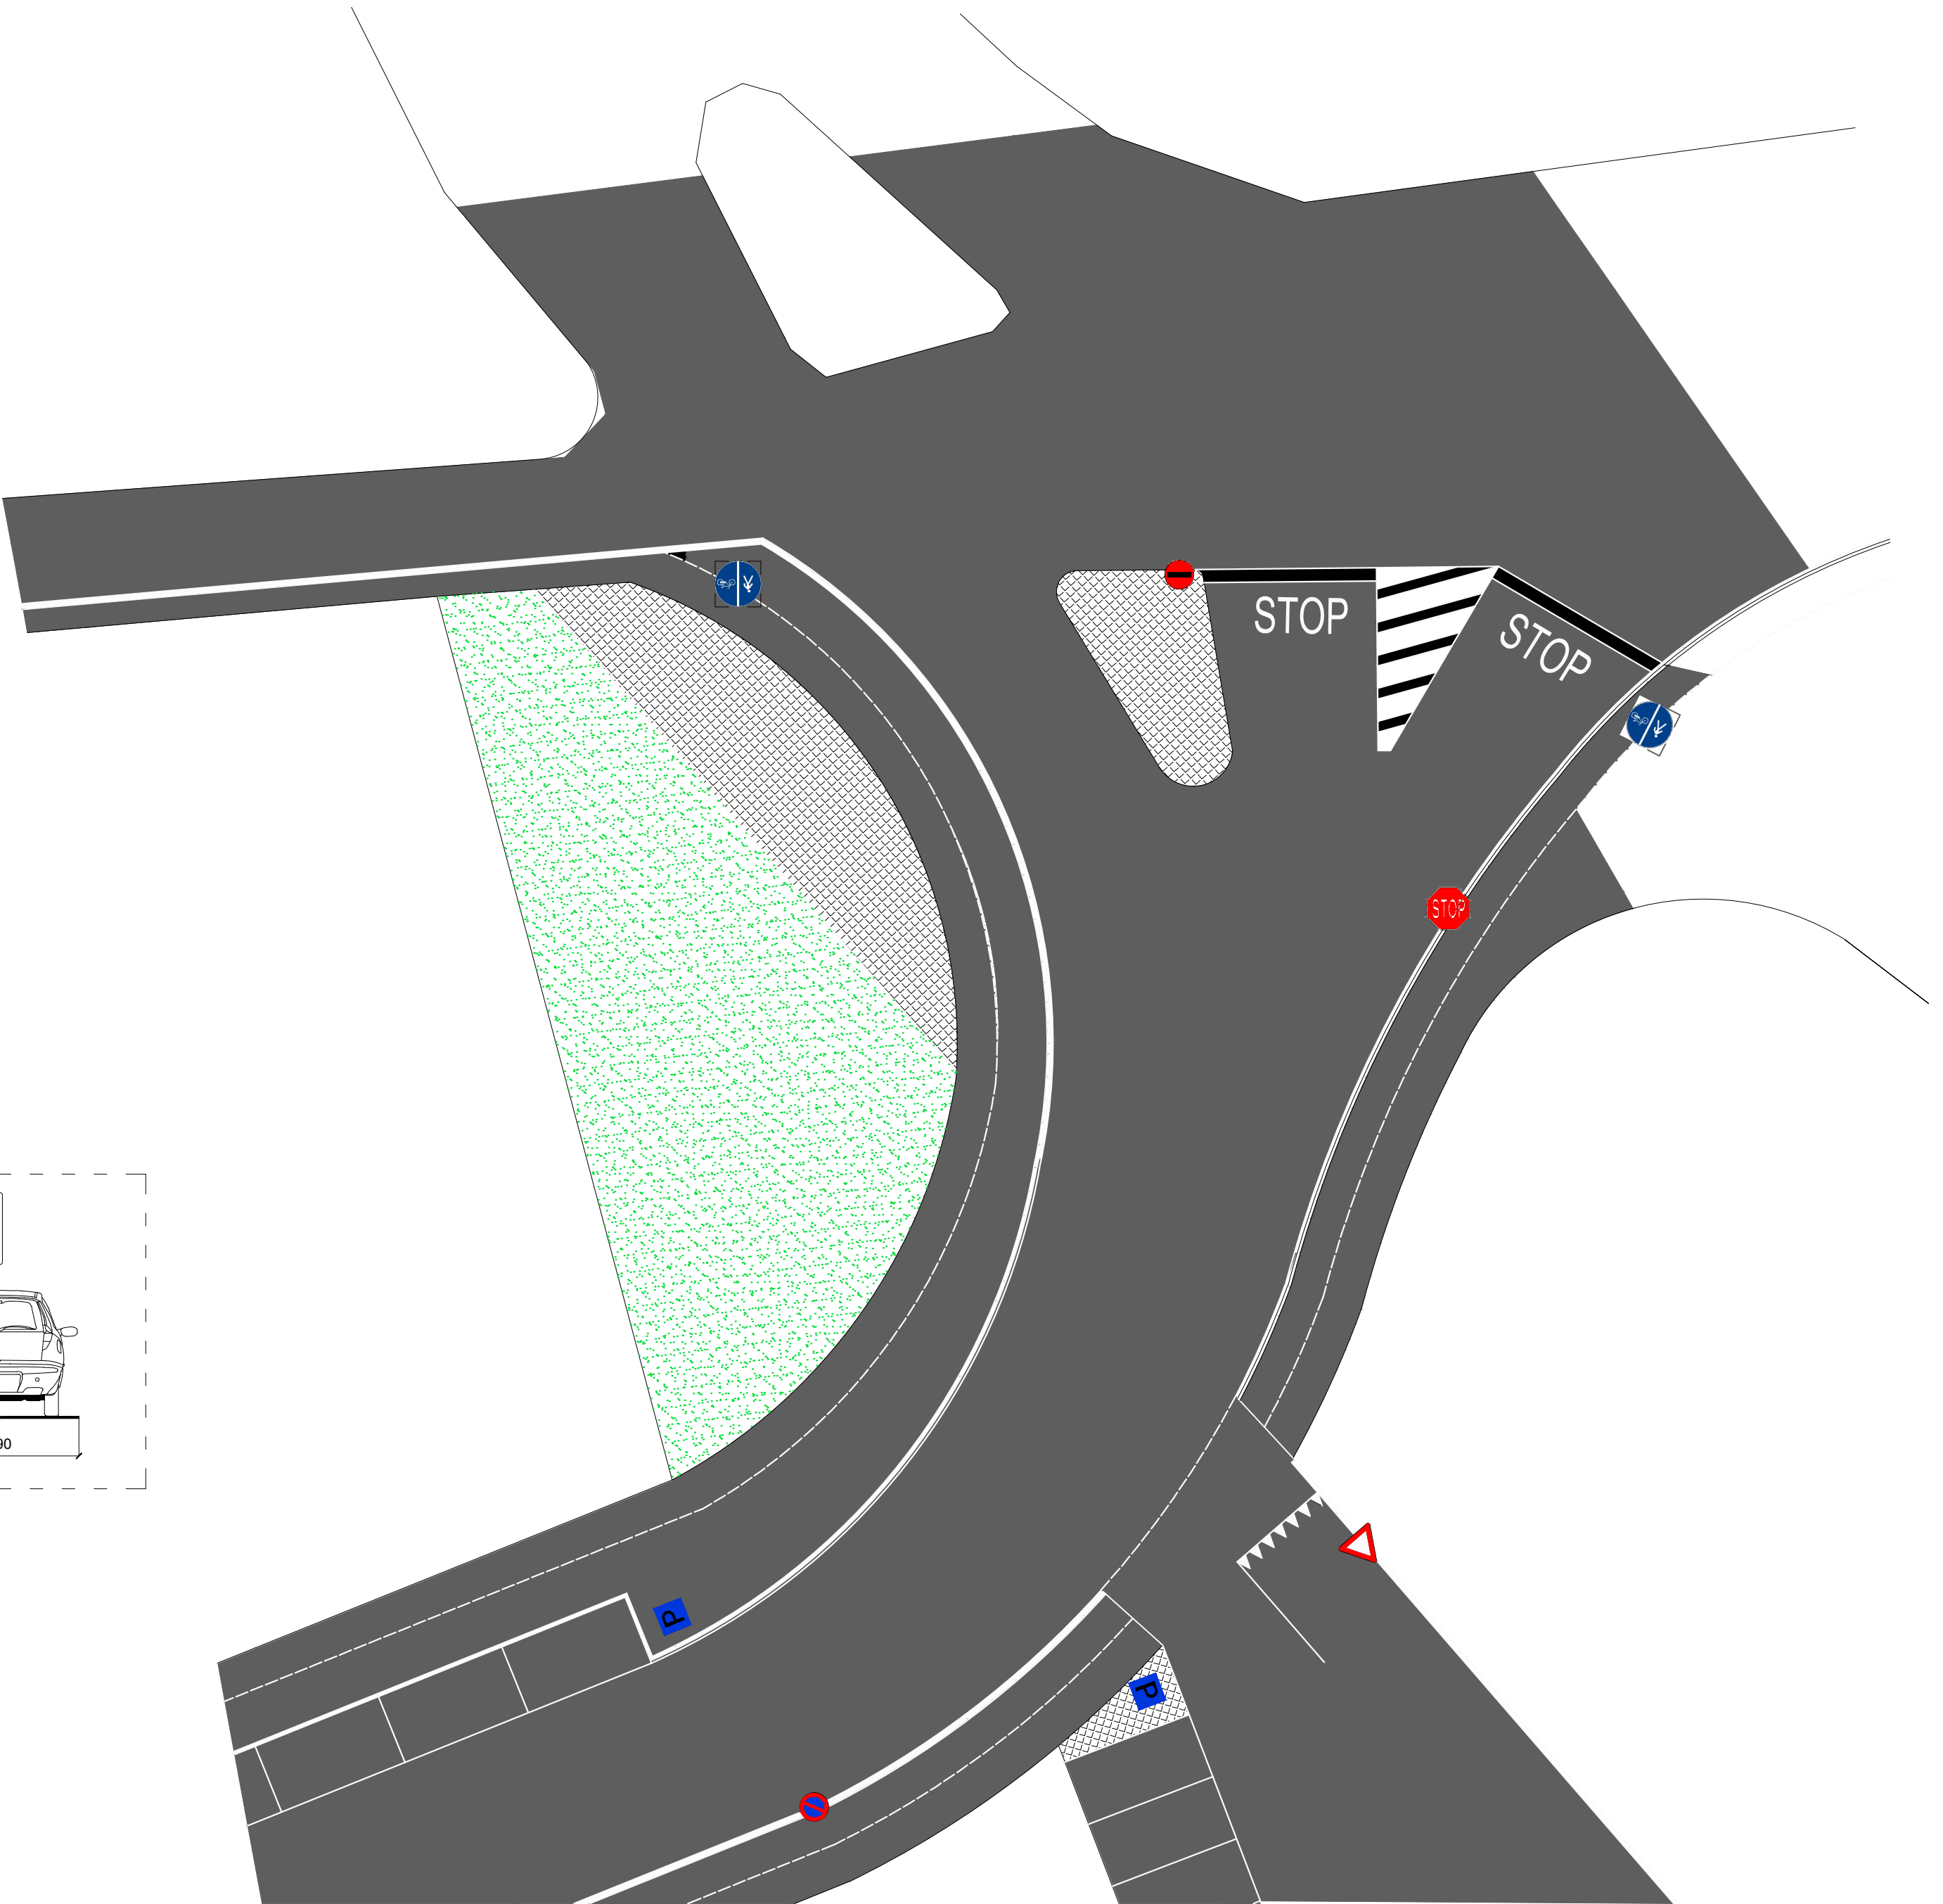

PARTICOLARE SVINCOLO STRADALE
SU VIA XXV APRILE

COMUNE DI GOSSOLENGO Prov. di PIACENZA		
LOTTIZZAZIONE RESIDENZIALE " LA PEZZA " Piano urbanistico esecutivo di iniziativa privata		
Ambito ANS_R_04	RUE art. 8/IV, comma 1-3	dest. residenziale
Tav. 6	PLANIMETRIA CON SEGNALETICA STRADALE particolare svincolo su via XXV Aprile	
	Scala 1:500, 1:200	Data 06/07/15
Richiedente	LIGIFE srl Strada Farnesiana 242/B 29121 Piacenza	
Il Tecnico	geom. CRISTALLI CAMILLO	
	dott. arch. MORENGHI NADIA	
		
Estratto di mappa catastale foglio 14 mappali 242-243-244-245-246 247-248-249-250-251-252-253-254-255-256-257-258-259-260-280-282-283 Foglio 8 mappale 1990		scala 1:2000
Tutti i diritti sono riservati. E' vietata la riproduzione anche parziale dei disegni.		